

# Схема предполагаемых к использованию земель или части земельного участка

Объект: газопровод для транспортировки природного газа под давлением до 1.2 Мпа включительно

Местоположение: Пермский край, г. Березники, ул. Розы Люксембург, в районе дома 15

Площадь земель или части земельного участка, кв.м **109**


Категория земель: земли населённых пунктов

Вид разрешенного использования: для строительства газопровода

Обозначение характерных точек границ	Координаты (МСК-59), м	
	X	Y
1	675495.68	2266435.30
2	675501.07	2266443.73
3	675492.04	2266450.01
4	675486.65	2266441.58
5	675492.42	2266440.65
6	675492.95	2266441.49
7	675492.11	2266442.03
8	675491.57	2266441.18

Описание границ смежных землепользователей:

- от т.1 до т.2 земельный участок с кадастровым номером 59:03:0400014:18
- от т.2 до т.3 земли общего пользования
- от т.4 до т.1 земельный участок с кадастровым номером 59:03:0400014:28
- от т.3 до т.4 земельный участок с кадастровым номером 59:03:0400014:28
- от т.5 до т.5 земельный участок с кадастровым номером 59:03:0000000:8622

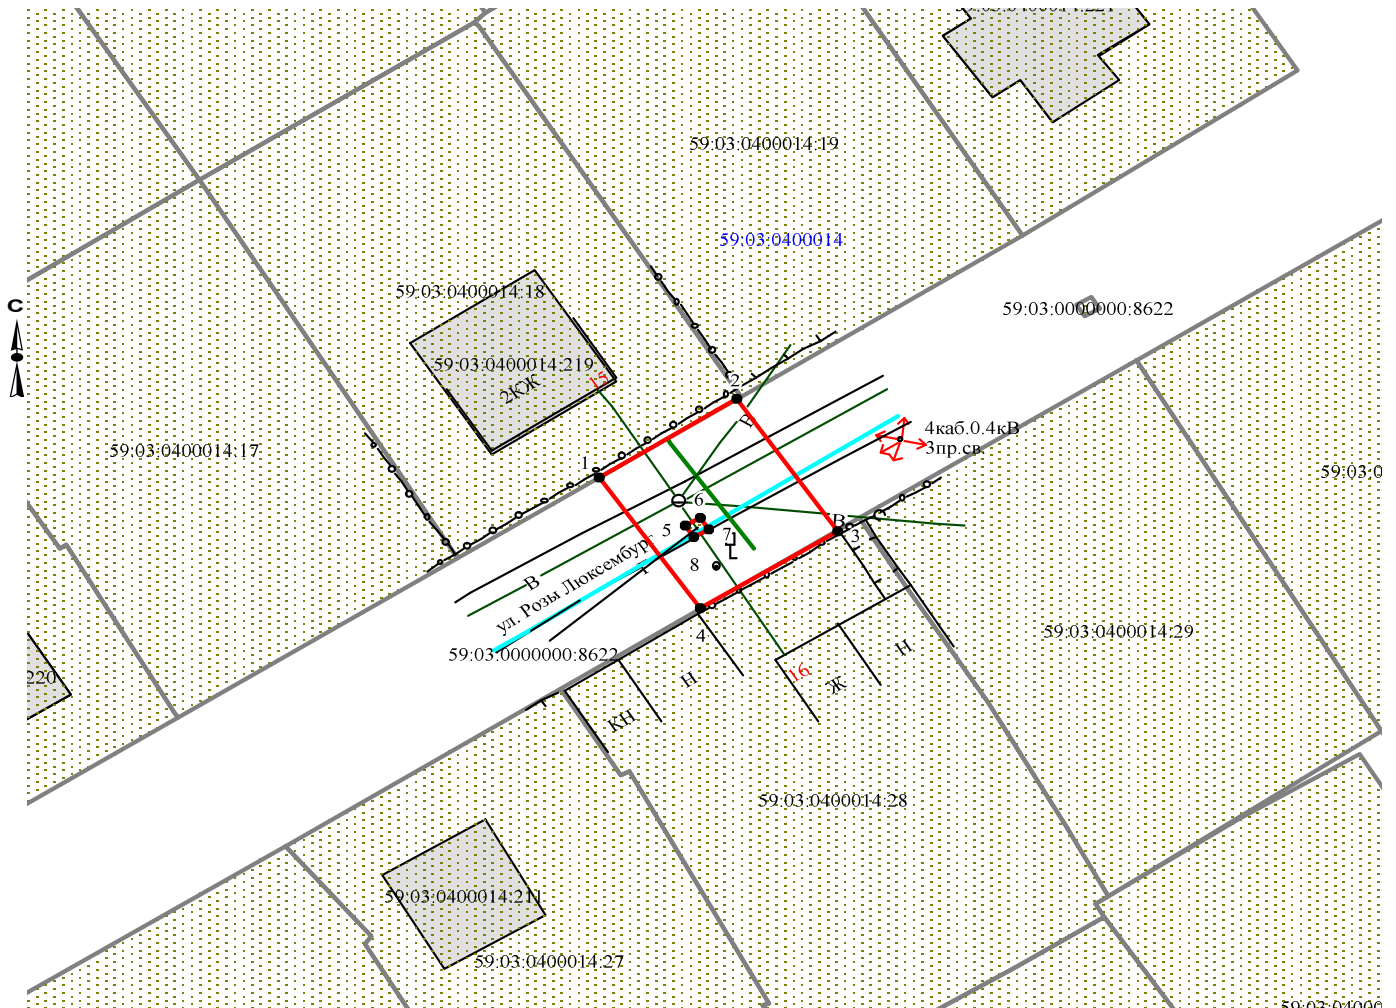

Масштаб 1:500

Заявитель  /А.В. Крапивин/

Верно

### Условные обозначения:

- граница предполагаемых к использованию земель
- граница учтенных земельных участков
- граница кадастрового квартала
- проектируемый газопровод
- существующий газопровод

59:03:0400014:18 кадастровый номер земельного участка  
59:03:0400014 номер кадастрового квартала