

Схема предполагаемых к использованию земель или части земельного участка

Объект: газопровод для транспортировки природного газа под давлением до 1.2 Мпа включительно

Местоположение: Пермский край, г. Березники, ул. Чернышевского, в районе дома 18

Площадь земель или части земельного участка, кв.м 262

Категория земель: земли населённых пунктов


Вид разрешенного использования: для строительства газопровода

Обозначение характерных точек границ	Координаты (МСК-59), м	
	X	Y
1	674455.81	2266682.98
2	674463.61	2266682.98
3	674463.60	2266704.29
4	674468.75	2266704.29
5	674468.77	2266714.30
6	674457.38	2266714.30
7	674456.97	2266689.34
8	674455.84	2266689.26


Описание границ смежных землепользователей:

от т.1 до т.8 земли общего пользования

от т.8 до т.1 земельный участок с кадастровым номером 59:03:0400063:98

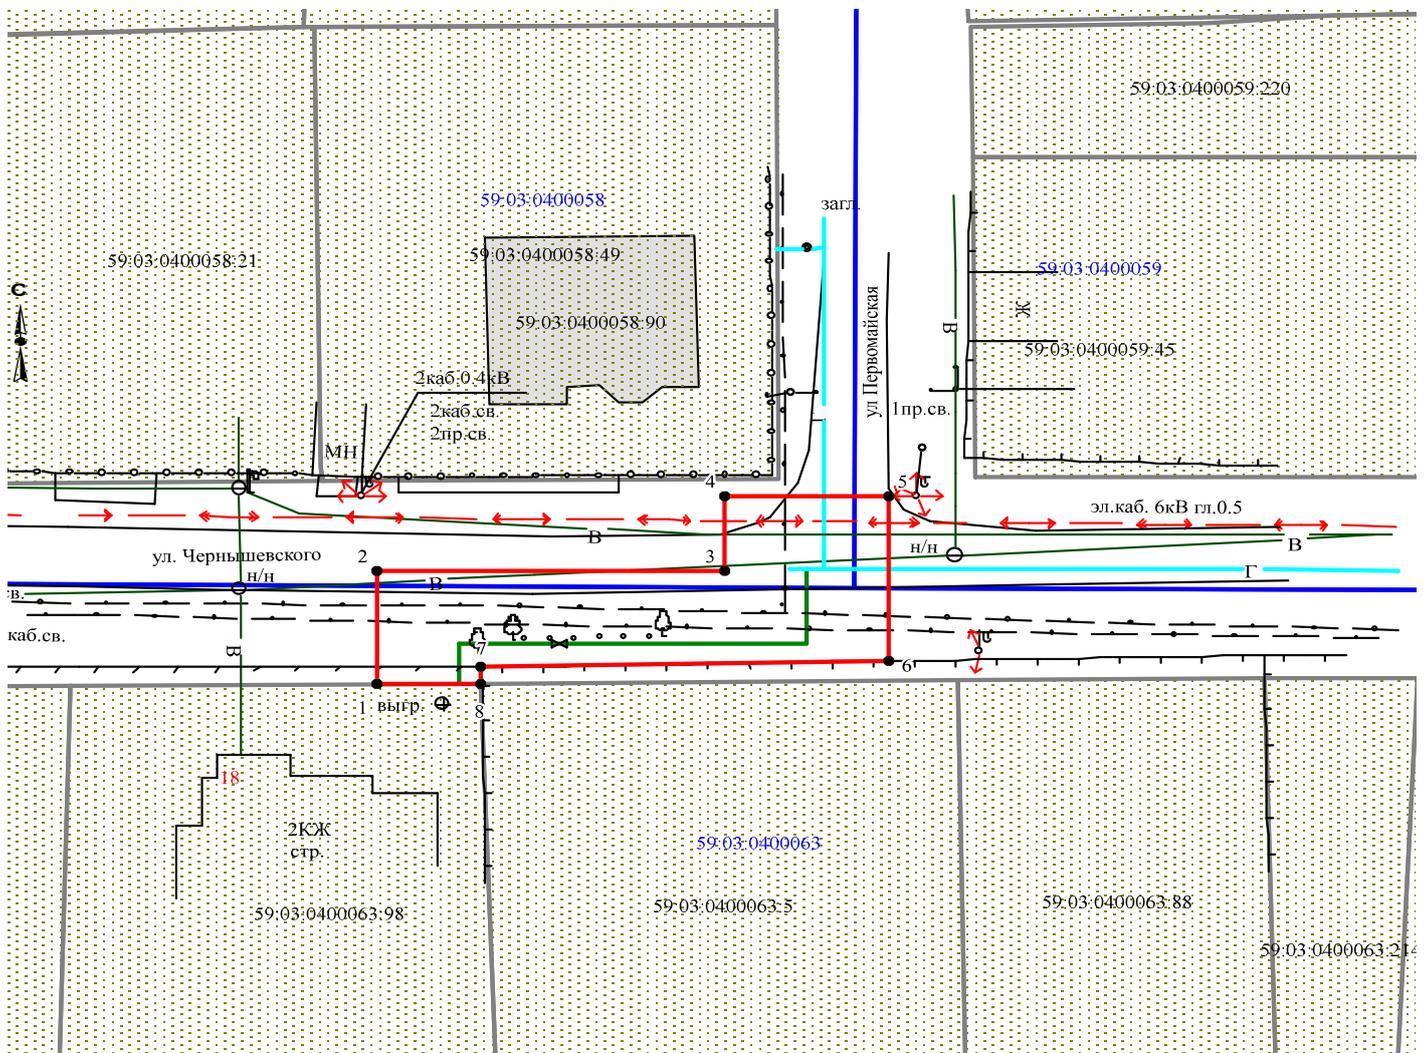

Масштаб 1:500

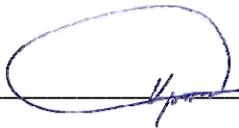Заявитель  /А.В. Крапивин/

Верно

Условные обозначения:

- граница предполагаемых к использованию земель
- граница учтенных земельных участков
- граница кадастрового квартала
- проектируемый газопровод
- существующий газопровод

59:03:0400063:98 кадастровый номер земельного участка
59:03:0400063 номер кадастрового квартала