

# Схема предполагаемых к использованию земель или части земельного участка

Объект: газопровод для транспортировки природного газа под давлением до 1.2 Мпа включительно

Местоположение: Пермский край, г.о. г.Березники, г. Усолье, ул. Радищева, в районе дома 25

Площадь земель или части земельного участка, кв.м.: **75**


Категория земель: земли населённых пунктов

Вид разрешенного использования: для строительства газопровода

Обозначение характерных точек границ	Координаты (МСК-59), м	
	X	Y
1	675596,34	2257310,07
2	675594,80	2257307,48
3	675591,89	2257301,01
4	675597,73	2257297,40
5	675602,99	2257305,90

Описание границ смежных землепользователей:

- от т.1 до т.2 земельный участок с кадастровым номером 59:37:0620203:32
- от т.2 до т.3 земельный участок с кадастровым номером 59:37:0620203:14
- от т.3 до т.1 земли общего пользования

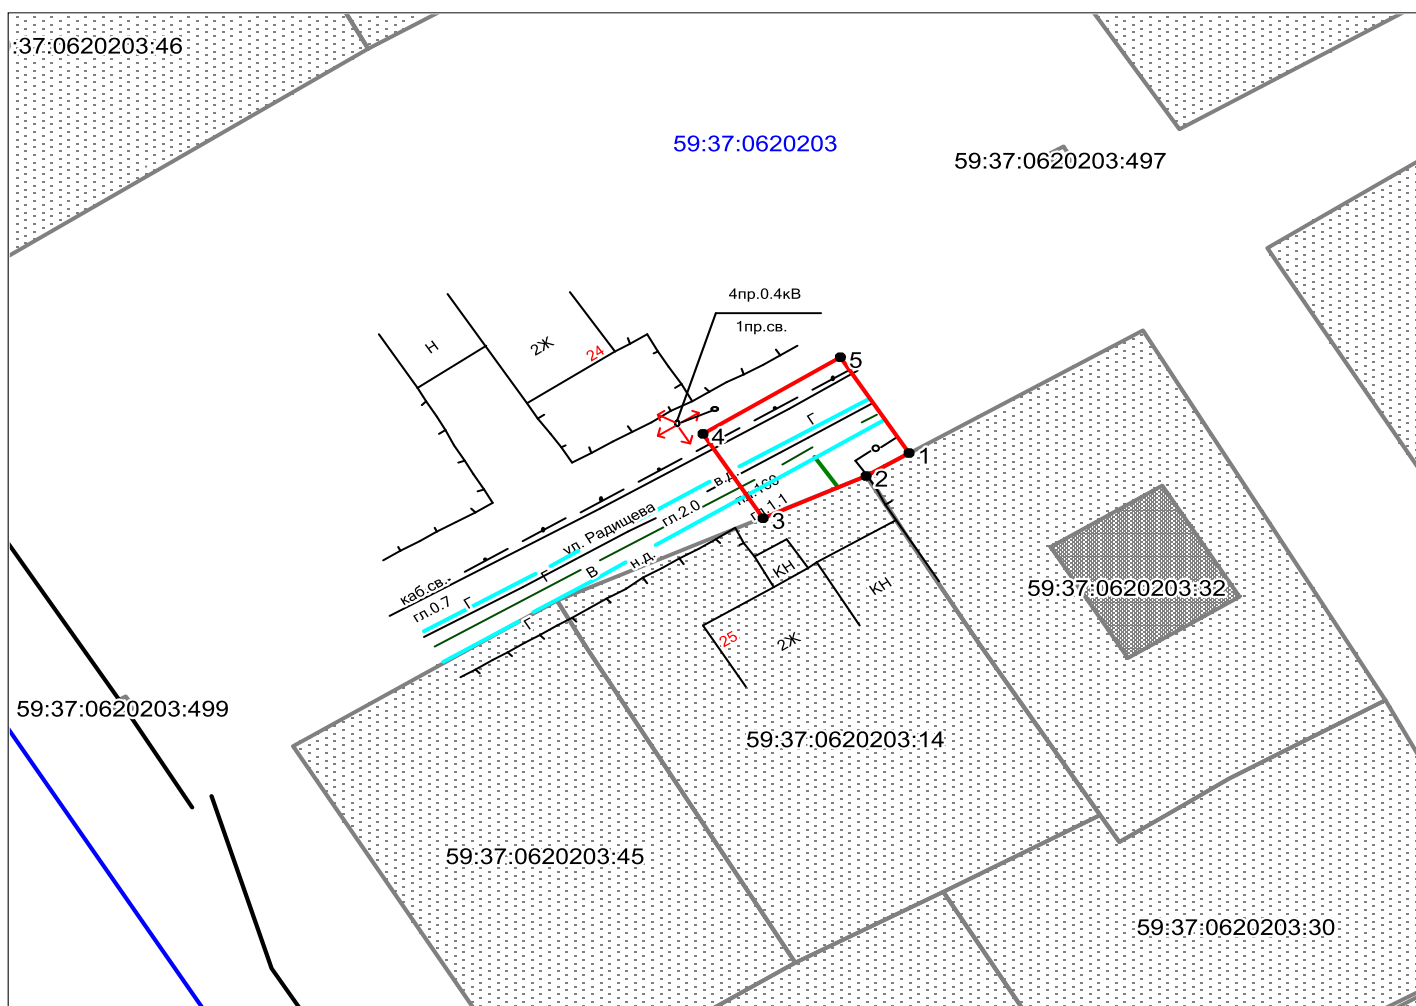

Масштаб 1:500

### Условные обозначения:

- граница предполагаемых к использованию земель
- граница учтенных земельных участков
- граница кадастрового квартала
- проектируемый газопровод
- существующий газопровод
- 59:37:0620203:14 кадастровый номер земельного участка
- 59:37:0620203 номер кадастрового квартала

Заявитель  /А.В. Крапивин/

Верно