

Схема предполагаемых к использованию земель или части земельного участка

Объект: газопровод для транспортировки природного газа под давлением до 1.2 Мпа включительно

Местоположение: Пермский край, г.о. Город Березники, г. Березники, ул. Суворова, в районе дома 177

Площадь земель или части земельного участка, кв.м 144

Категория земель: земли населённых пунктов


Вид разрешенного использования: для строительства газопровода



Обозначение характерных точек границ	Координаты (МСК-59), м	
	X	Y
1	675569,72	2266646,59
2	675577,63	2266658,69
3	675569,18	2266664,08
4	675561,32	2266652,02

Описание границ смежных землепользователей:

- от т. 1 до т.2, земли общего пользования
- от т. 3 до т.4
- от т.2 до т.3 земельный участок с кадастровым номером 59:03:0400016:8
- от т. 4 до т.1 земельный участок с кадастровым номером 59:03:0400015:11

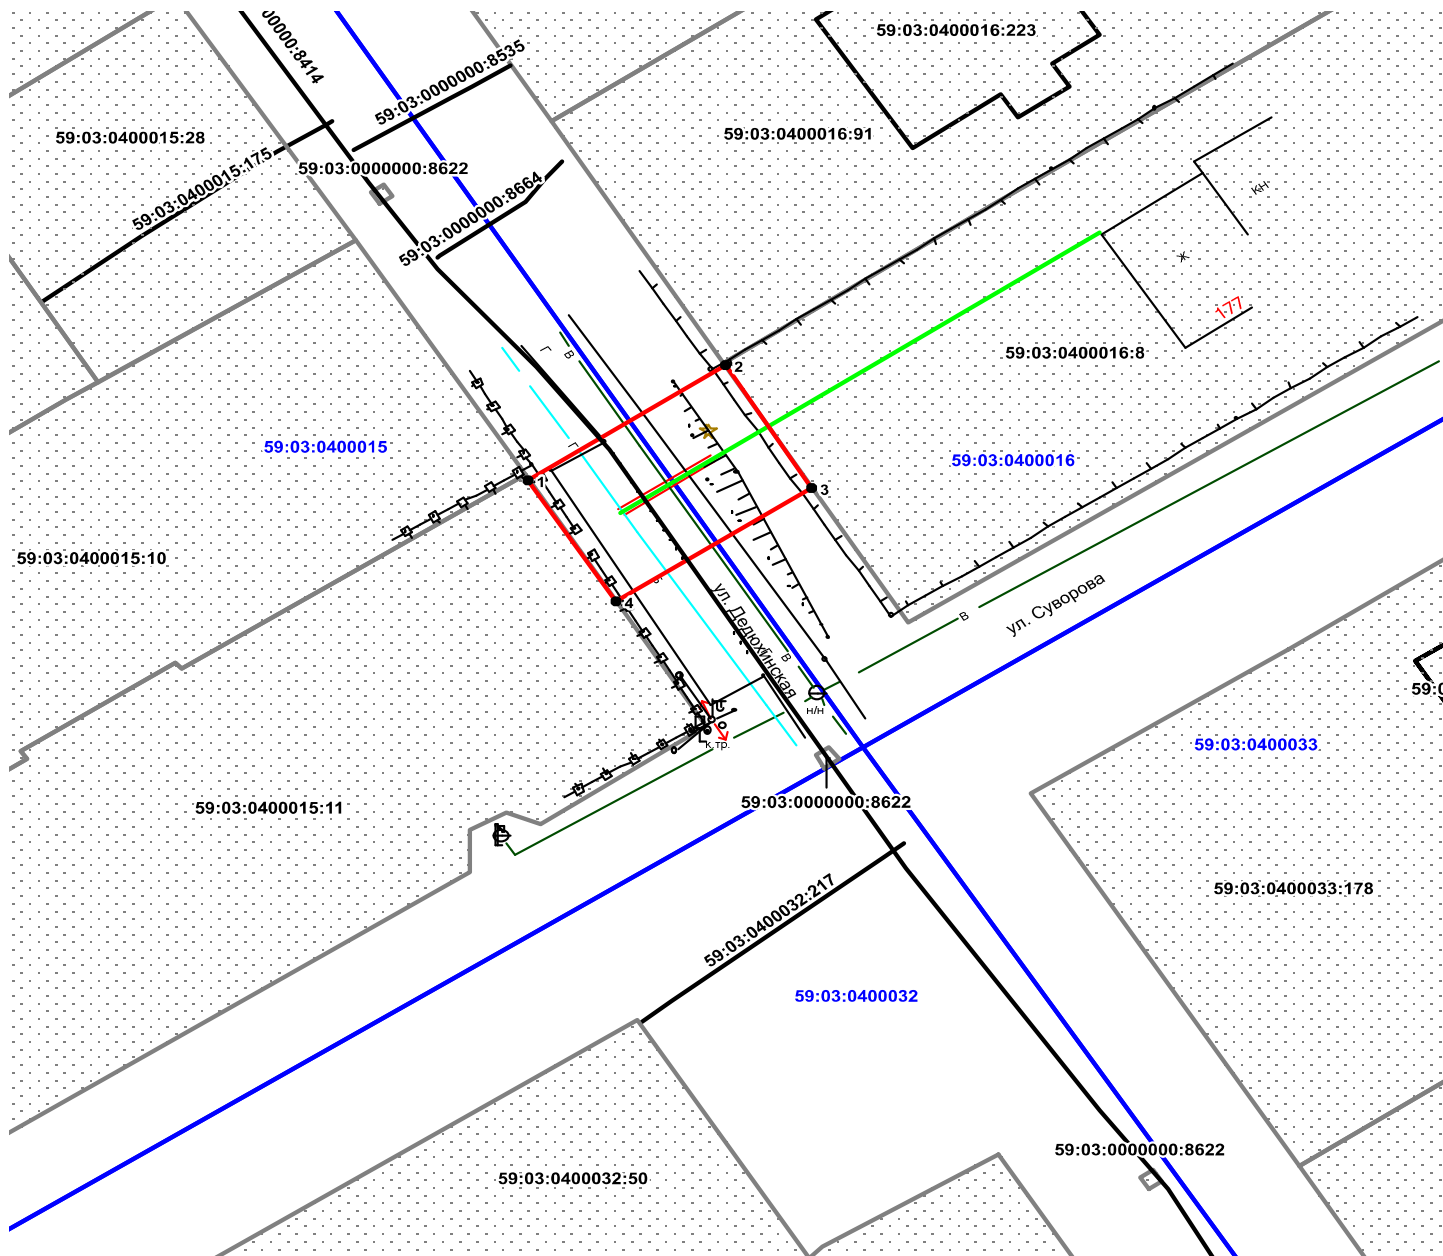

Масштаб 1:500

Условные обозначения:

- граница предполагаемых к использованию земель
- граница учтенных земельных участков
- граница кадастрового квартала
- проектируемый газопровод
- существующий газопровод
- 59:03:0400016:8 кадастровый номер земельного участка
- 59:03:0400016 номер кадастрового квартала

Заявитель  Крапивин А.В./

Верно