

Схема предполагаемых к использованию земель или части земельного участка

Объект: газопровод для транспортировки природного газа под давлением до 1.2 Мпа включительно

Местоположение: Пермский край, г.о. Город Березники, п. Орел, ул. Камская, в районе дома 17

Площадь земель или части земельного участка, кв.м 73

Категория земель: земли населённых пунктов


Вид разрешенного использования: для строительства газопровода



Обозначение характерных точек границ	Координаты (МСК-59), м	
	X	Y
1	666234,10	2253253,89
2	666229,89	2253249,30
3	666231,38	2253247,65
4	666219,62	2253237,08
5	666222,27	2253234,51
6	666237,15	2253250,86

Описание границ смежных землепользователей:

- от т. 1 до т.2, земли общего пользования
- от т. 4 до т.5
- от т. 2 до т.4 земельный участок с кадастровым номером 59:37:0640401:71
- от т. 5 до т.1 земельный участок с кадастровым номером 59:37:0000000:2633

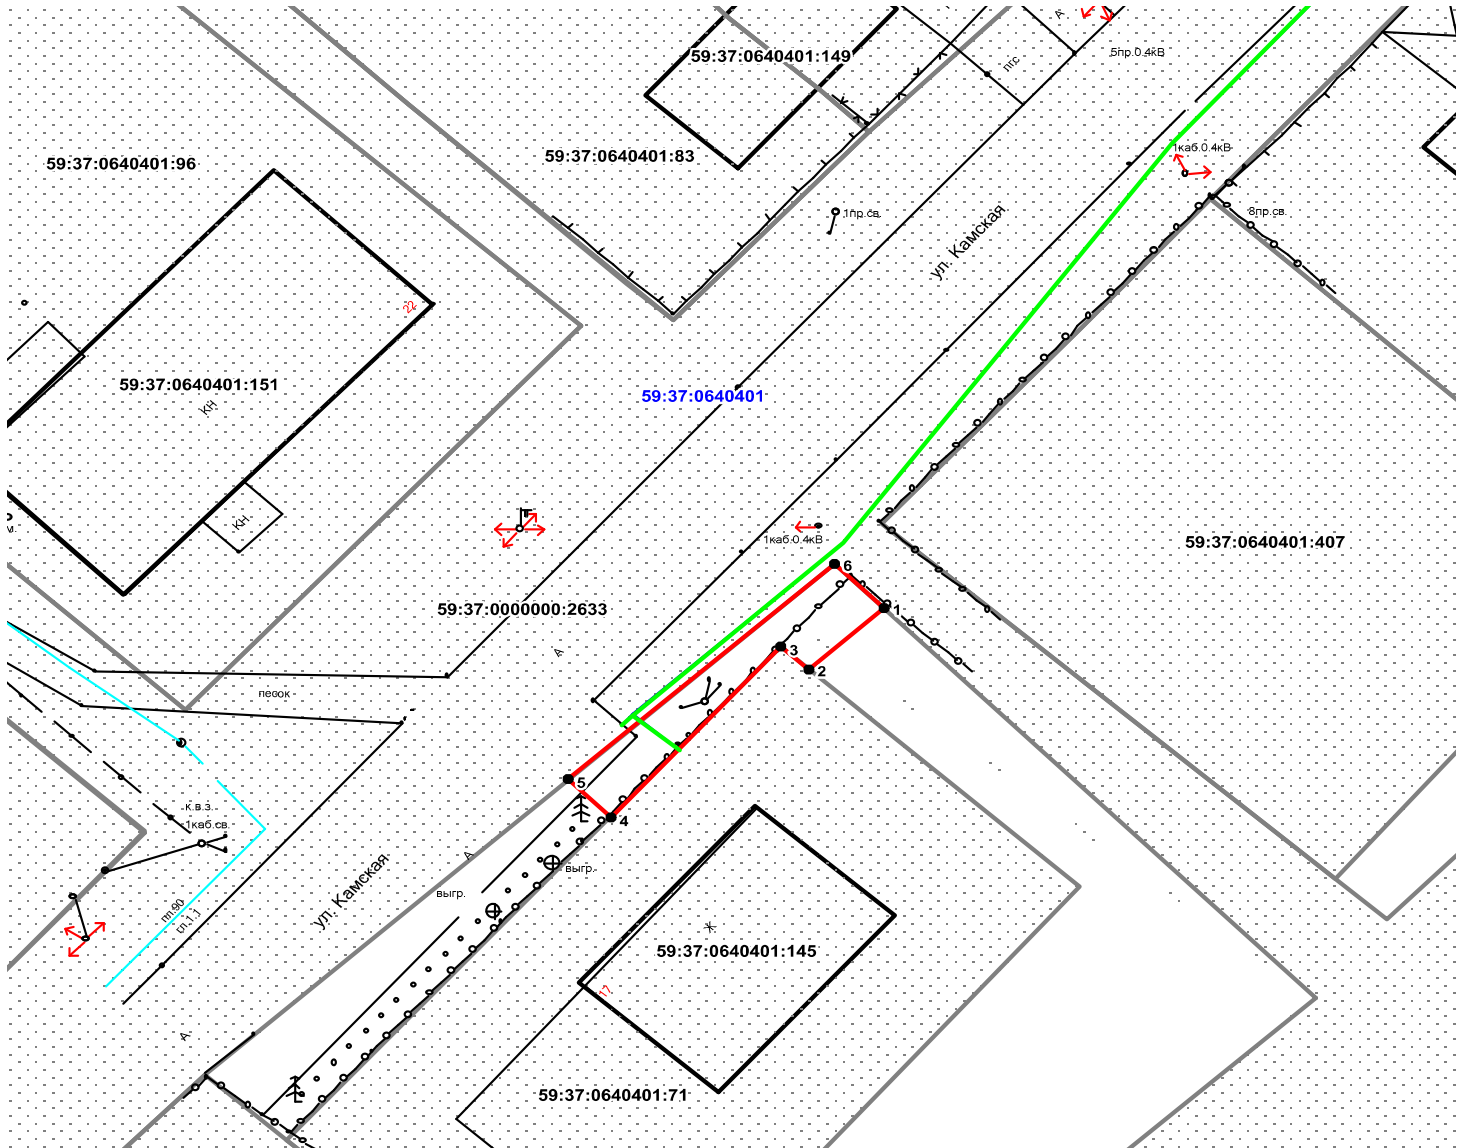

Масштаб 1:500

Условные обозначения:

- граница предполагаемых к использованию земель
- граница учтенных земельных участков
- граница кадастрового квартала
- проектируемый газопровод
- существующий газопровод

59:37:0640401:71 кадастровый номер земельного участка

59:37:0640401 номер кадастрового квартала

Заявитель _____ / Крапивин А.В./

Верно