

# Схема предполагаемых к использованию земель или части земельного участка

Объект: газопровод для транспортировки природного газа под давлением до 1.2 Мпа включительно

Местоположение: Пермский край, г.о. Город Березники, п. Николаев Посад (подключение по ул. Восточная, в районе дома 11)

Площадь земель или части земельного участка, кв.м.: 232

Категория земель: земли населённых пунктов

Вид разрешенного использования: для строительства газопровода


С



Обозначение характерных точек границ	Координаты (МСК-59), м	
	X	Y
1	672577,94	2269982,62
2	672576,52	2269989,62
3	672541,94	2269980,85
4	672543,41	2269975,13

## Описание границ смежных землепользователей:

от т. 1 до т.4 земельный участок с кадастровым номером 59:37:1860101:289  
от т. 4 до т.1 земельный участок с кадастровым номером 59:37:1860101:426

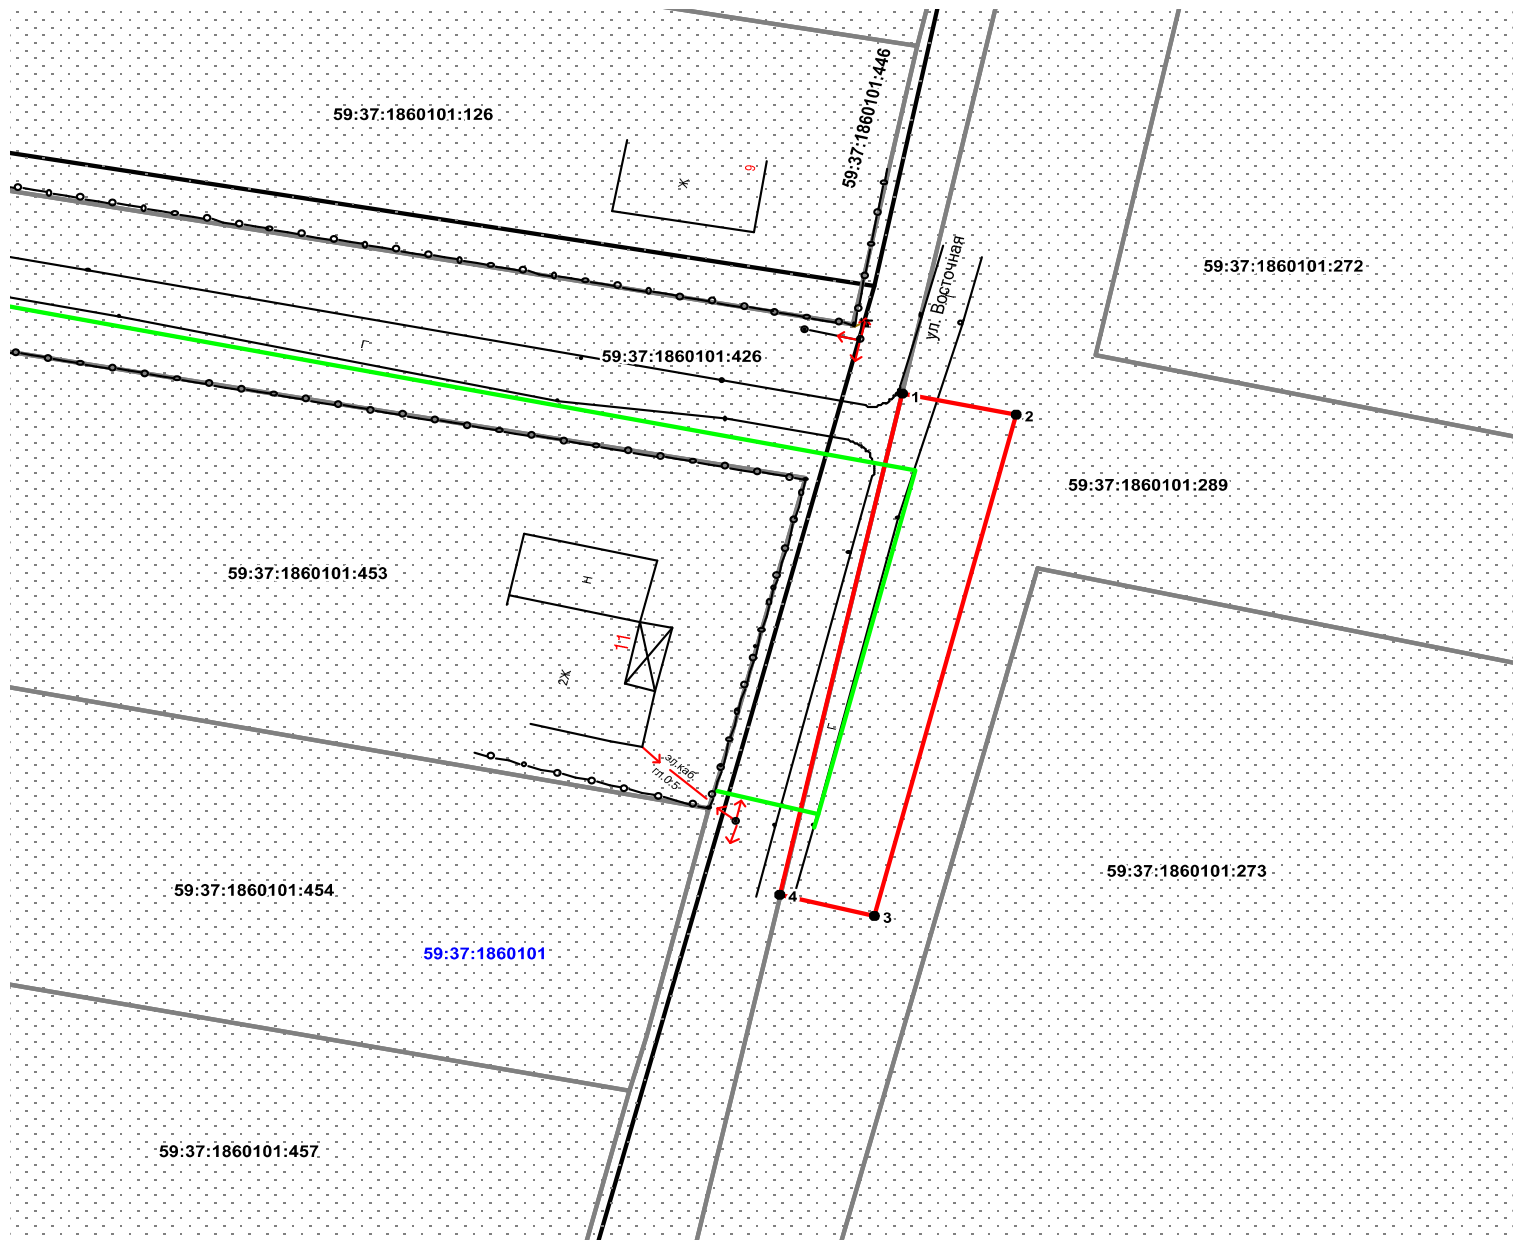

Масштаб 1:500

## Условные обозначения:

- граница предполагаемых к использованию земель
- граница учтенных земельных участков
- граница кадастрового квартала
- проектируемый газопровод
- существующий газопровод

Заявитель \_\_\_\_\_ / Крапивин А.В./

59:37:1860101:289 кадастровый номер земельного участка

59:37:1860101 номер кадастрового квартала

Верно