

# Схема предполагаемых к использованию земель или части земельного участка

Объект: газопровод для транспортировки природного газа под давлением до 1.2 Мпа включительно

Местоположение: Пермский край, г.о. город Березники, г. Усолье, ул. Солеваров, в районе дома 47

Площадь земель или части земельного участка, кв.м **160**

Категория земель: земли населённых пунктов


Вид разрешенного использования: для строительства газопровода

Обозначение характерных точек границ	Координаты (МСК-59), м	
	X	Y
1	673590.51	2257546.20
2	673591.48	2257546.20
3	673592.03	2257546.63
4	673596.66	2257546.69
5	673597.59	2257549.44
6	673598.11	2257553.78
7	673597.43	2257563.92
8	673587.47	2257563.23
9	673588.06	2257554.01
10	673587.78	2257551.62
11	673587.17	2257549.82
12	673590.31	2257549.86

Описание границ смежных землепользователей:

от т.1 до т.11 земли общего пользования

от т.11 до т.1 земельный участок с кадастровым номером  
59:37:0620502:39

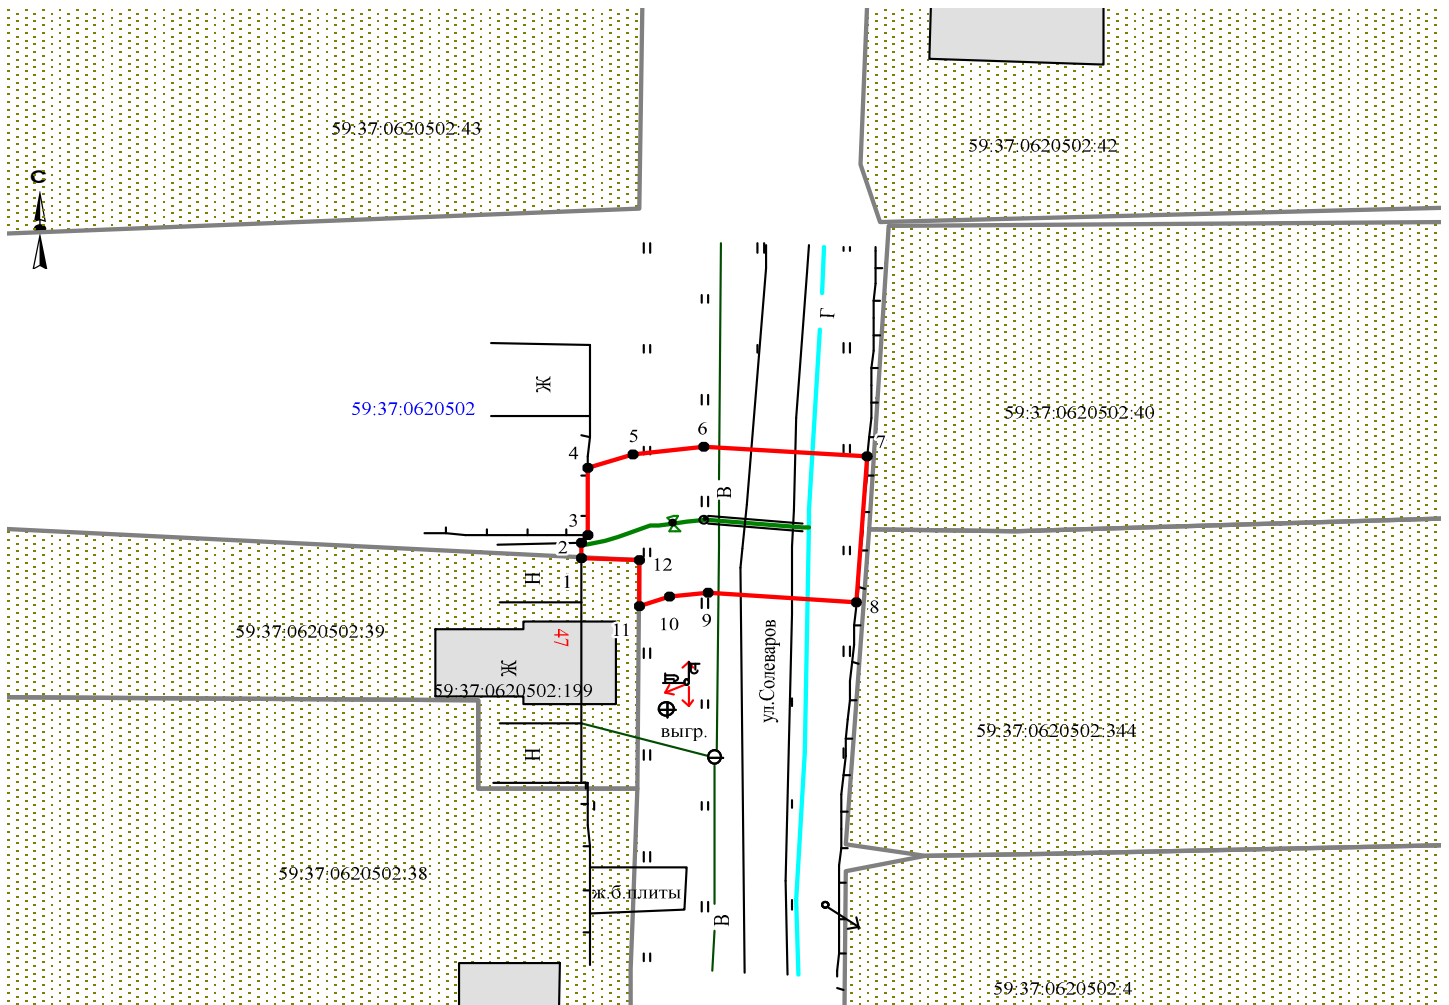

Масштаб 1:500

Заявитель  /А.В. Крапивин/

Верно

### Условные обозначения:

- граница предполагаемых к использованию земель
- граница учтенных земельных участков
- граница кадастрового квартала
- проектируемый газопровод
- существующий газопровод

59:37:0620502:39 кадастровый номер земельного участка  
59:37:0620502 номер кадастрового квартала