

Схема предполагаемых к использованию земель или части земельного участка

Объект: газопровод для транспортировки природного газа под давлением до 1,2 Мпа включительно

Местоположение: Пермский край, г.о. г.Березники, г. Усолье, ул. Калинина, в районе дома 21

Площадь земель или части земельного участка, кв.м.: 127

Категория земель: земли населённых пунктов


Вид разрешенного использования: для строительства газопровода

Обозначение характерных точек границы	Координаты (МСК-59), м	
	X	Y
1	675661,64	2257117,36
2	675670,06	2257111,93
3	675671,20	2257113,76
4	675674,71	2257111,64
5	675678,61	2257118,20
6	675672,22	2257121,89
7	675666,64	2257125,55

Описание границ смежных землепользователей:

от т.1 до т.2 земельный участок с кадастровым номером
59:37:0620201:56

от т.2 до т.1 земли общего пользования

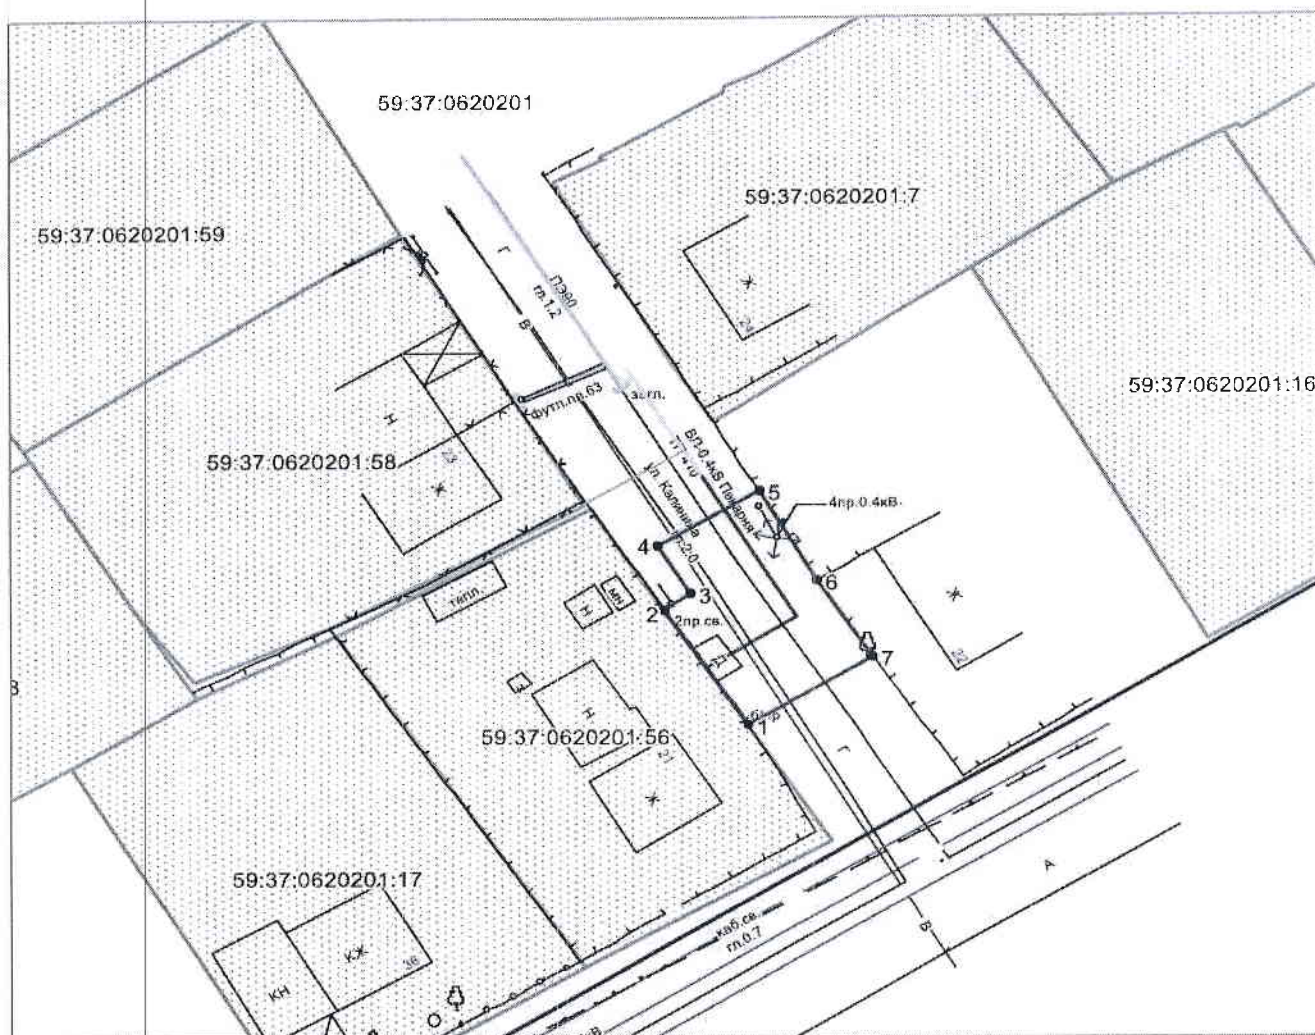

Масштаб 1:500

Условные обозначения:

- граница предполагаемых к использованию земель
- граница учтенных земельных участков
- граница кадастрового квартала
- проектируемый газопровод
- существующий газопровод
- 59:37:0620201:56 кадастровый номер земельного участка
- 59:37:0620201 номер кадастрового квартала

Заявитель /А.В. Крапивин/

Верно

