

Схема предполагаемых к использованию земель или части земельного участка

Объект: газопровод для транспортировки природного газа под давлением до 1,2 Мпа включительно

Местоположение: Пермский край, г.о. Город Березники, г. Усолье, ул. Свободы, в районе дома 27

Площадь земель или части земельного участка, кв.м 630

Категория земель: земли населённых пунктов


Вид разрешенного использования: для строительства газопровода



Обозначение характерных точек границ	Координаты (МСК-59), м	
	X	Y
1	673641,64	2257666,25
2	673641,55	2257671,29
3	673643,36	2257671,29
4	673643,36	2257681,29
5	673589,47	2257681,12
6	673589,47	2257680,04
7	673585,90	2257680,04
8	673585,90	2257670,04
9	673599,47	2257670,04
10	673599,47	2257671,16
11	673631,55	2257671,27
12	673631,61	2257667,76
13	673635,78	2257667,95
14	673635,77	2257665,36
15	673636,79	2257665,40
16	673636,74	2257666,26

Описание границ смежных землепользователей:

- от т. 1 до т. 12, земли общего пользования
- от т. 14 до т. 15
- от т. 12 до т. 14 земельный участок с кадастровым номером 59:37:0620502:84
- от т. 15 до т. 1 земельный участок с кадастровым номером 59:37:0620502:29

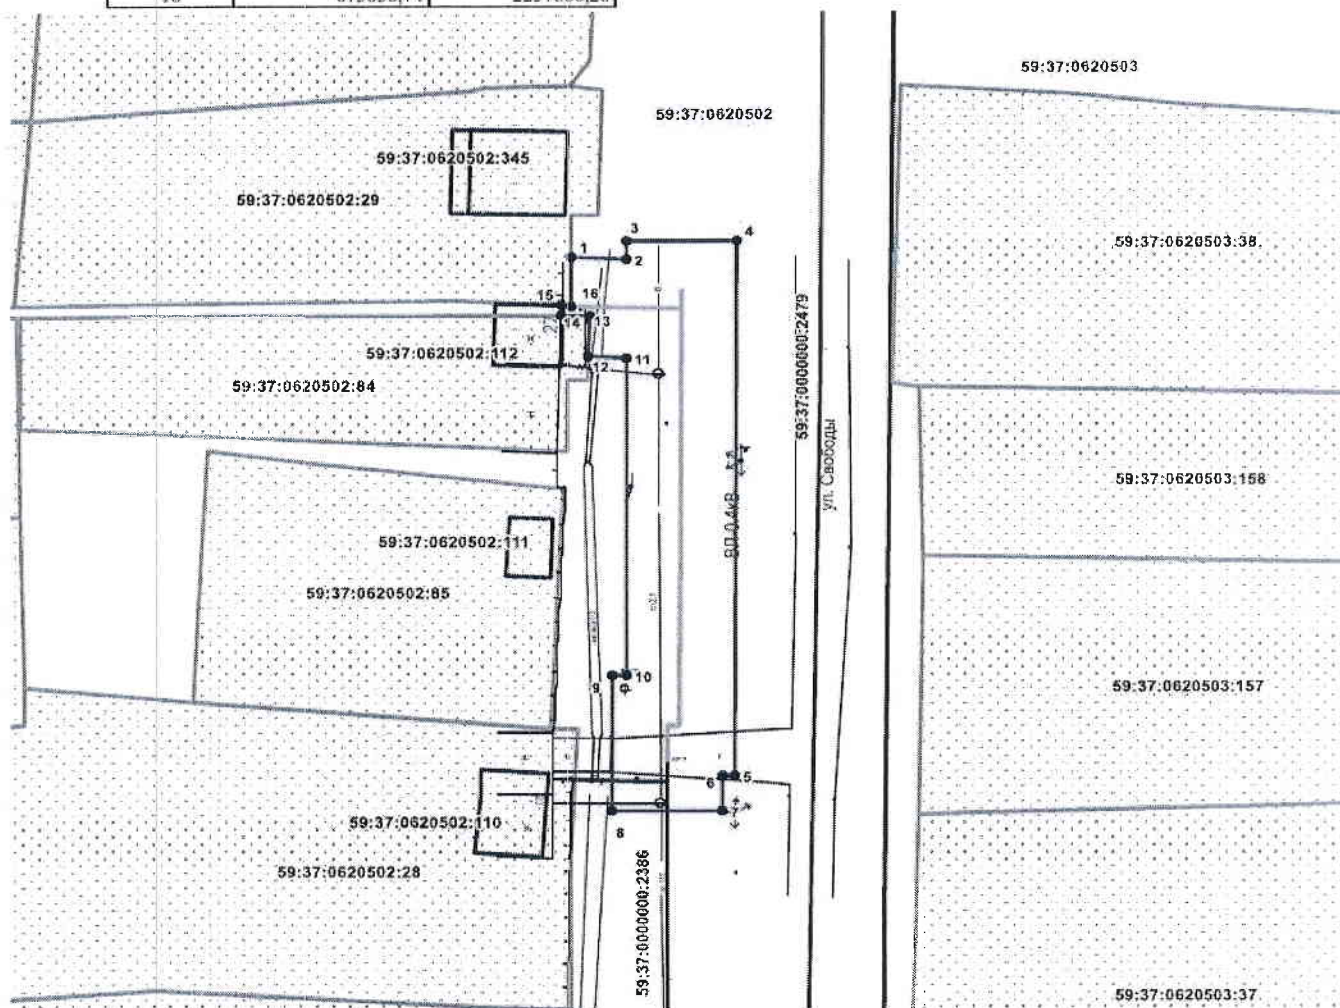

Масштаб 1:700

Условные обозначения:

- граница предполагаемых к использованию земель
- граница учтенных земельных участков
- граница кадастрового квартала
- проектируемый газопровод
- существующий газопровод

59:37:0620502:84 кадастровый номер земельного участка

59:37:0620502 номер кадастрового квартала

Заявитель  / Крапивин А.В./

