

Схема предполагаемых к использованию земель или части земельного участка

Объект: газопровод для транспортировки природного газа под давлением до 1.2 Мпа включительно

Местоположение: Пермский край, г.о. г.Березники, г. Березники, ул. Окрайная, в районе дома 11

Площадь земель или части земельного участка, кв.м.: **108**

Категория земель: земли населённых пунктов


Вид разрешенного использования: для строительства газопровода

Обозначение характерных точек границ	Координаты (МСК-59), м	
	X	Y
1	675727,61	2266916,76
2	675736,03	2266911,36
3	675741,79	2266920,63
4	675733,26	2266925,85

Описание границ смежных землепользователей:

от т.1 до т.2 земельный участок с кадастровым номером
59:03:0400017:2681

от т.2 до т.1 земли общего пользования

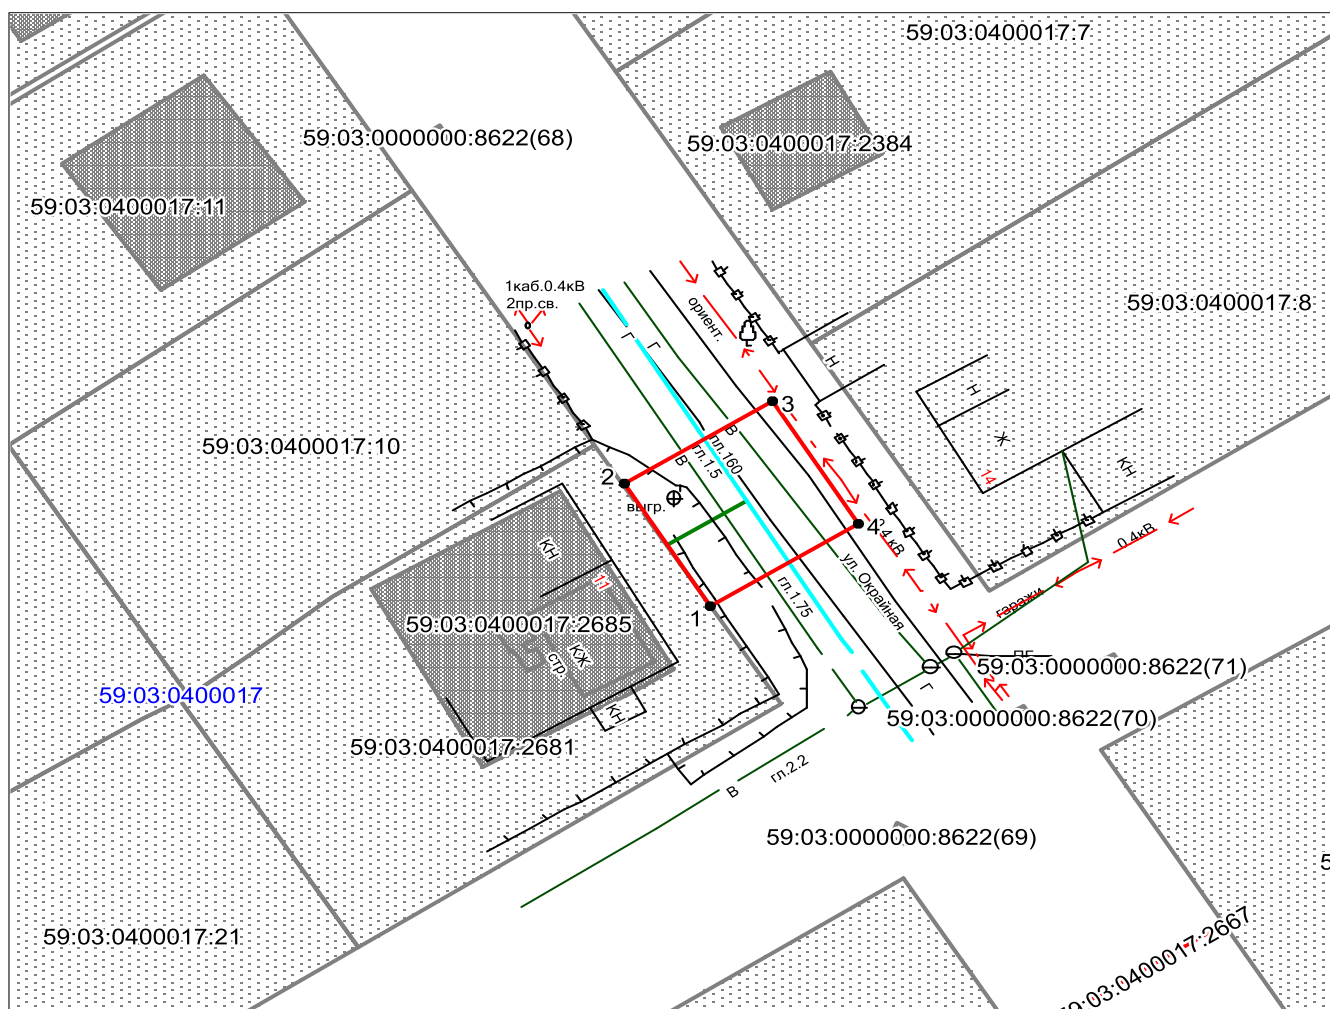

Масштаб 1:500

Условные обозначения:

- граница предполагаемых к использованию земель
- граница учтенных земельных участков
- граница кадастрового квартала
- проектируемый газопровод
- существующий газопровод

59:03:0400017:2681 кадастровый номер земельного участка

59:03:0400017 номер кадастрового квартала

Заявитель  /А.В. Крапивин/

Верно