

Схема предполагаемых к использованию земель или части земельного участка

Объект: газопровод для транспортировки природного газа под давлением до 1.2 Мпа включительно

Местоположение: Пермский край, г.о. Город Березники, г. Усолье, ул. Энгельса, в районе дома 40

Площадь земель или части земельного участка, кв.м 105

Категория земель: земли населённых пунктов


Вид разрешенного использования: для строительства газопровода



Обозначение характерных точек границ	Координаты (МСК-59), м	
	X	Y
1	675727.64	2256997.00
2	675736.90	2257006.93
3	675734.71	2257008.97
4	675732.11	2257005.28
5	675725.50	2257009.37
6	675719.45	2257002.88
7	675721.63	2257000.87
8	675726.76	2256997.84

Описание границ смежных землепользователей:

- от т. 1 до т.3, земли общего пользования
- от т. 5 до т.7
- от т. 3 до т.5 земельный участок с кадастровым номером 59:37:0620201:75
- от т. 7 до т.1 земельный участок с кадастровым номером 59:37:0620201:76

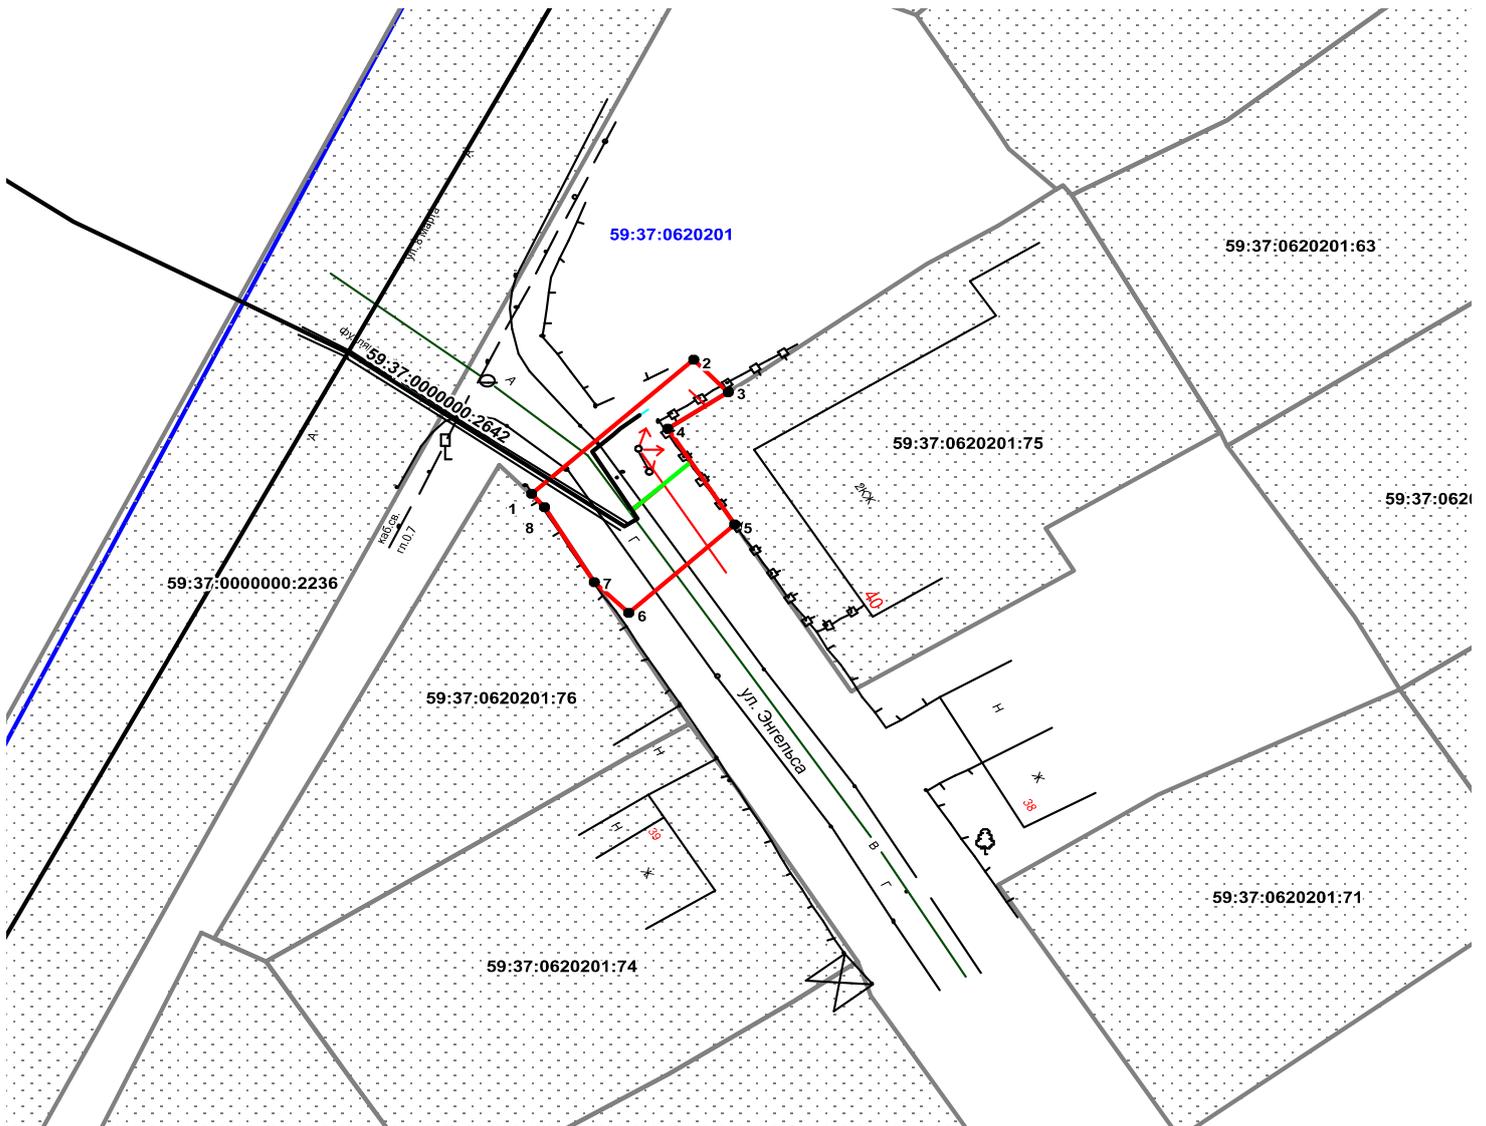

Масштаб 1:500

Условные обозначения:

- граница предполагаемых к использованию земель
- граница учтенных земельных участков
- граница кадастрового квартала
- проектируемый газопровод
- существующий газопровод

59:37:0620201:75 кадастровый номер земельного участка

59:37:0620201 номер кадастрового квартала

Заявитель  / Крапивин А.В./

Верно