

Схема предполагаемых к использованию земель или части земельного участка


Объект: газопровод для транспортировки природного газа под давлением до 1,2 Мпа включительно

Местоположение: Пермский край, г.о. город Березники, г. Березники, ул. Нагорная, у дома 11

Площадь земель или части земельного участка, кв.м: 338

Категория земель: земли населенных пунктов

Вид разрешенного использования: для строительства газопровода

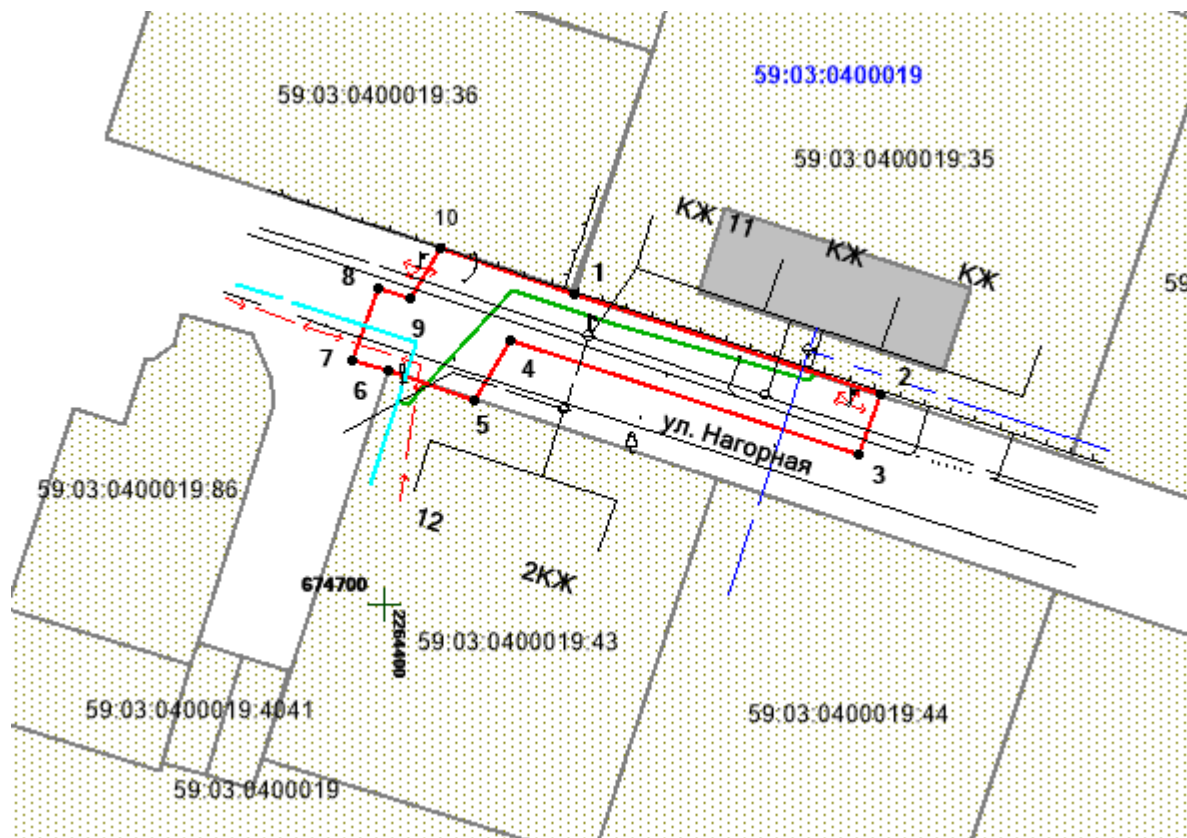

Масштаб 1:700

Описание границ смежных землепользователей:

- от т.1 до т.2 - граница участка с кадастровым № 59:03:0400019:35
- от т.2 до т.5, т.6 до т.1 - земли общего пользования
- от т.5 до т.6 - граница участка с кадастровым № 59:03:0400019:43

Обозначение характерных точек границ	Координаты, м (МСК-59)	
	X	Y
1	674728,80	2264417,58
2	674719,43	2264445,92
3	674714,02	2264443,80
4	674724,48	2264411,64
5	674719,02	2264408,33
6	674721,65	2264400,34
7	674722,71	2264397,09
8	674729,42	2264399,37
9	674728,44	2264402,35
10	674732,99	2264405,12

Условные обозначения:

- граница предполагаемых к использованию земель ;
- граница учтенных земельных участков;
- граница кадастрового квартала;
- проектируемый газопровод;
- существующий газопровод;
- 59:03:0400019 - обозначение кадастрового квартала;
- 59:03:0400019:35 - кадастровый номер земельного участка;

Заявитель /А.В. Крапивин/

Верно