

## Схема предполагаемых к использованию земель или части земельного участка

Объект: газопровод для транспортировки природного газа под давлением до 1.2 Мпа включительно

Местоположение: Пермский край, г.о. Город Березники, п. Орел, ул. Максима Горького, в районе дома 28

Площадь земель или части земельного участка, кв.м.: 3

Категория земель: земли населённых пунктов


Вид разрешенного использования: для строительства газопровода



Обозначение характерных точек границ	Координаты (МСК-59), м	
	X	Y
1	666328,09	2252537,32
2	666334,39	2252545,82
3	666333,86	2252546,17

### Описание границ смежных землепользователей:

от т. 1 до т.2 земельный участок с кадастровым номером 59:37:0640301:18  
 от т. 2 до т.3 земли общего пользования  
 от т. 3 до т.1 земельный участок с кадастровым номером 59:37:0600000:2633

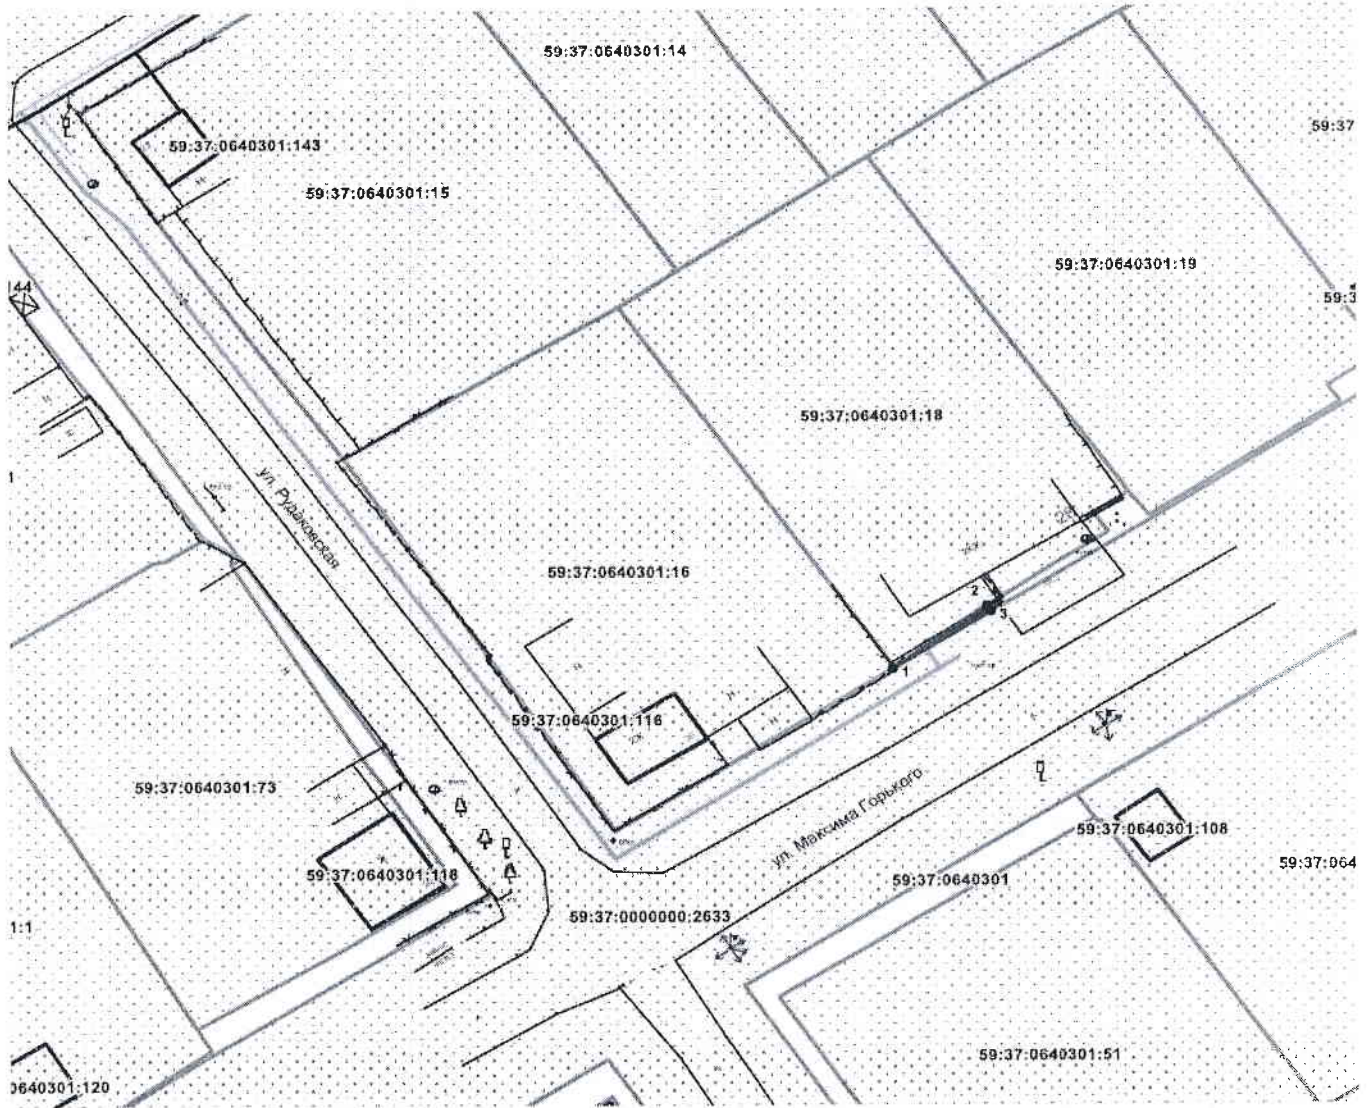

Масштаб 1:700

### Условные обозначения:

- граница предполагаемых к использованию земель
- граница учтенных земельных участков
- граница кадастрового квартала
- проектируемый газопровод
- существующий газопровод

59:37:0640301:18 кадастровый номер земельного участка

59:37:0640301 номер кадастрового квартала

Заявитель \_\_\_\_\_ / Крапивин А.В./

Верно

