


Схема предполагаемых к использованию земель или части земельного участка

Объект: газопровод для транспортировки природного газа под давлением до 1,2 МПа включительно
 Местополюжение: Пермский край, г.о. город Березники, г. Усолье, ул. Суворова, у дома 32
 Площадь земель или части земельного участка, кв.м: 89
 Категория земель: земли населенных пунктов
 Вид разрешенного использования: для строительства газопровода

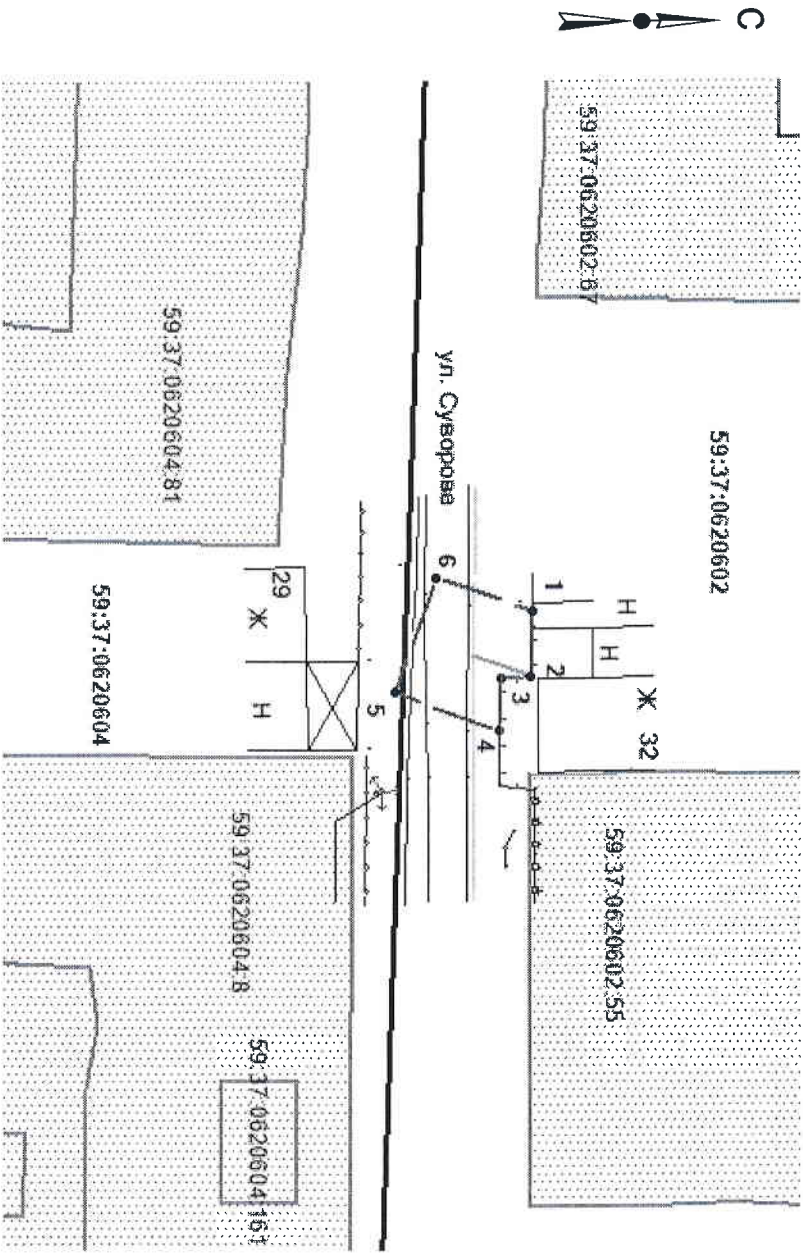

Масштаб 1:600

Описание границ смежных землепользователей:
 от т.1 до т.1 - земли общего пользования

Обозначение характерных точек границ	Координаты, м (МСК-59)	
	X	Y
1	674876,87	2257523,75
2	674876,83	2257529,15
3	674874,34	2257529,23
4	674874,31	2257533,46
5	674865,69	2257530,39
6	674869,05	2257520,97

Условные обозначения:

- _____ - Граница предполагаемых к использованию земель;
- ===== - граница учтенных земельных участков;
- - граница кадастрового квартала;
- - проектируемый газопровод;
- - существующий газопровод;
- - обозначение кадастрового квартала;
- - кадастровый номер земельного участка;

Заявитель

/А.В. Кравченко/

Верно

