

## Схема предполагаемых к использованию земель или части земельного участка

Объект: газопровод для транспортировки природного газа под давлением до 1.2 Мпа включительно

Местоположение: Пермский край, город Березники г.о., г. Усолье (подключение в районе дома 42 по ул. Свободы)

Площадь земель или части земельного участка, кв.м 393


Категория земель: земли населённых пунктов

Вид разрешенного использования: для строительства газопровода

Обозначение характерных точек границ	Координаты (МСК-59), м	
	X	Y
1	674103.87	2257705.10
2	674092.47	2257705.43
3	674084.50	2257705.84
4	674057.33	2257705.61
5	674057.12	2257722.99
6	674055.59	2257722.98
7	674055.35	2257712.50
8	674055.33	2257709.74
9	674055.25	2257701.00
10	674058.25	2257698.70
11	674061.55	2257697.85
12	674103.87	2257698.21

Описание границ смежных землепользователей:

- от т.1 до т.3 земельный участок с кадастровым номером 59:37:0620607:70
- от т.3 до т.5 земельный участок с кадастровым номером 59:37:0620607:219
- от т.5 до т.6 земельный участок с кадастровым номером от т.12 до т.1 59:37:0000000:2781
- от т.6 до т.7 земельный участок с кадастровым номером 59:37:0000000:2763
- от т.7 до т.9 земельный участок с кадастровым номером 59:37:0620503:61
- от т.9 до т.12 земельный участок с кадастровым номером 59:37:0000000:109

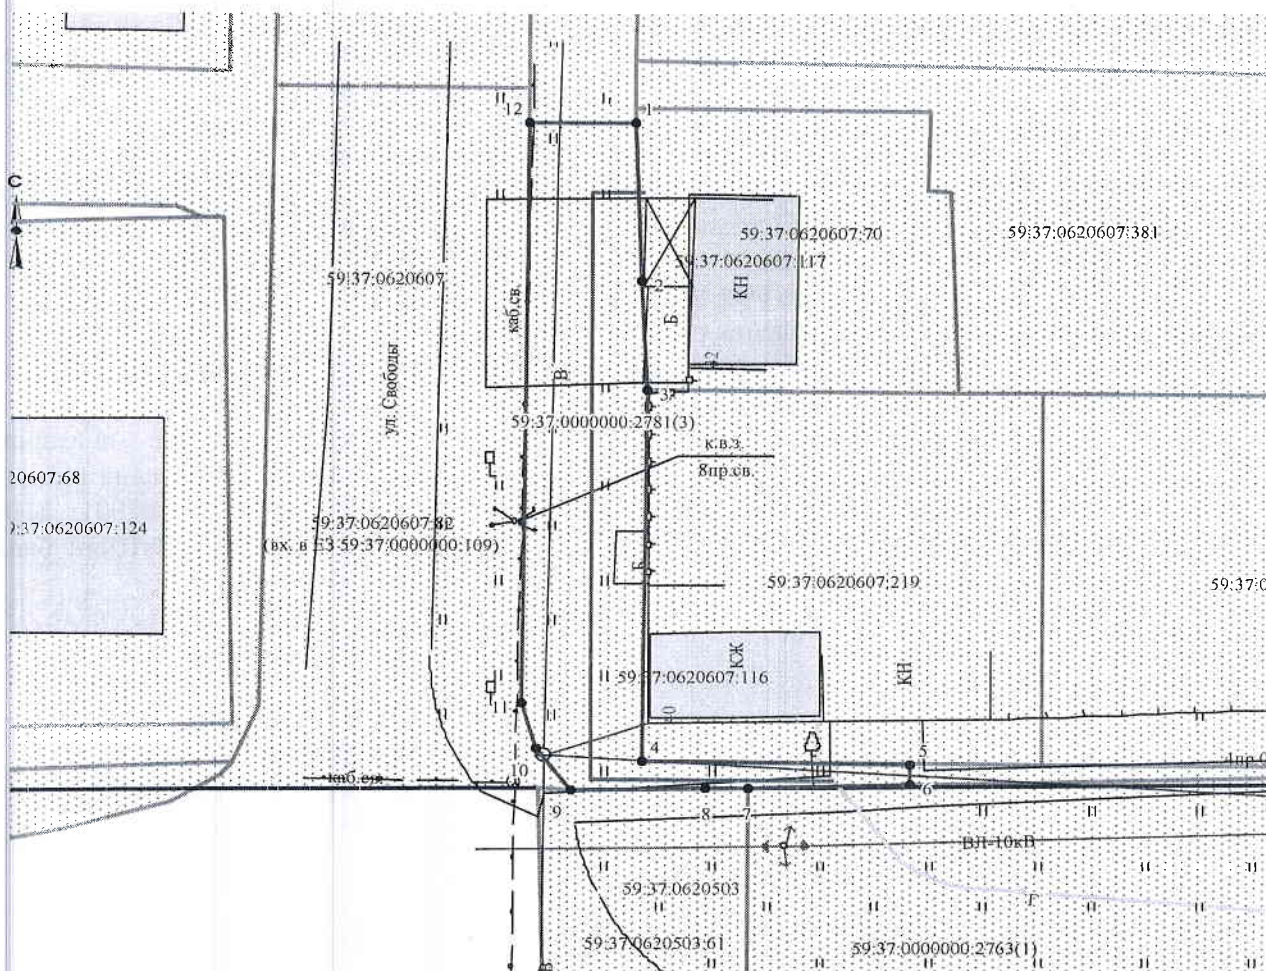

**Условные обозначения:**

- граница предполагаемых к использованию земель
- граница учтенных земельных участков
- граница кадастрового квартала
- проектируемый газопровод
- существующий газопровод

**Масштаб 1:500**

Заявитель /А.В. Крапивин/

Верно

59:37:0620607:70 кадастровый номер земельного участка  
59:37:0620607 номер кадастрового квартала

