


Схема предполагаемых к использованию земель или части земельного участка

Объект: газопровод для транспортировки природного газа под давлением до 1.2 Мпа включительно
Местоположение: Пермский край, г.о. г.Березники, г.Усолье (подключение в районе дома 10 по ул. Бабинова)
Площадь земель или части земельного участка, кв.м.: **635**
Категория земель: **земли населённых пунктов**
Вид разрешенного использования: **для строительства газопровода**

Обозначение характерных точек границ	Координаты (МСК-59), м		Обозначение характерных точек границ	Координаты (МСК-59), м	
	X	Y		X	Y
1	674976,52	2258078,56	8	675025,67	2258062,99
2	674971,58	2258077,75	9	675026,06	2258062,99
3	674966,62	2258077,18	10	675027,76	2258071,96
4	674967,73	2258063,65	11	675011,83	2258075,26
5	674984,45	2258065,27	12	674983,97	2258075,26
6	675010,81	2258065,27	13	674976,85	2258074,57
7	675021,47	2258063,02			

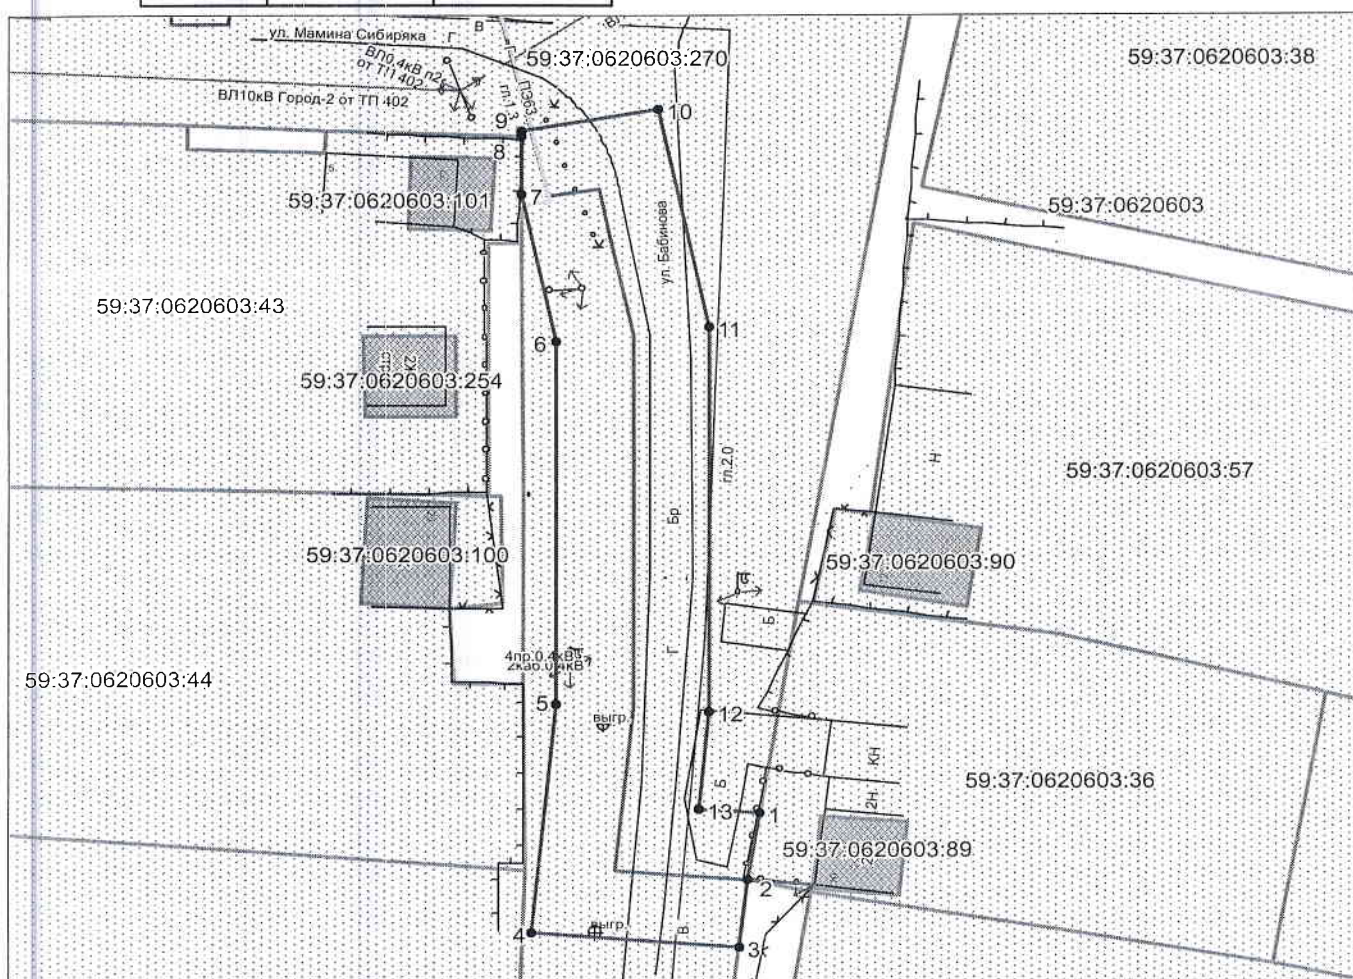

Описание границ смежных землепользователей:
 от т.1 до т.2 земельный участок с кадастровым номером 59:37:0620603:36
 от т.2 до т.3 земли общего пользования
 от т.3 до т.7 земельный участок с кадастровым номером 59:37:0620603:270
 от т.8 до т.1 земельный участок с кадастровым номером 59:37:0620603:43
 от т.7 до т.8 земельный участок с кадастровым номером 59:37:0620603:43

Масштаб 1:500

Условные обозначения:

- граница предполагаемых к использованию земель
- граница учтенных земельных участков
- граница кадастрового квартала
- проектируемый газопровод
- существующий газопровод
- 59:37:0620603:36 кадастровый номер земельного участка
- 59:37:0620603 номер кадастрового квартала

Заявитель /А.В. Крапивин/

Верно

