

Схема предполагаемых к использованию земель или части земельного участка

Объект: газопровод для транспортировки природного газа под давлением до 1.2 Мпа включительно

Местоположение: Пермский край, г.о. г.Березники, г.Усолье, ул. Бабинова, в районе дома 10

Площадь земель или части земельного участка, кв.м.: 19


Категория земель: земли населённых пунктов

Вид разрешенного использования: для строительства газопровода

Обозначение характерных точек границ	Координаты (МСК-59), м	
	X	Y
1	674971,58	2258077,75
2	674970,75	2258081,80
3	674966,29	2258081,12
4	674966,62	2258077,18

Описание границ смежных землепользователей:

- от т.1 до т.2 земельный участок с кадастровым номером 59:37:0620603:36
- от т.2 до т.3 земельный участок с кадастровым номером 59:37:0620603:35
- от т.3 до т.4 земли общего пользования
- от т.4 до т.1 земельный участок с кадастровым номером 59:37:0620603:270

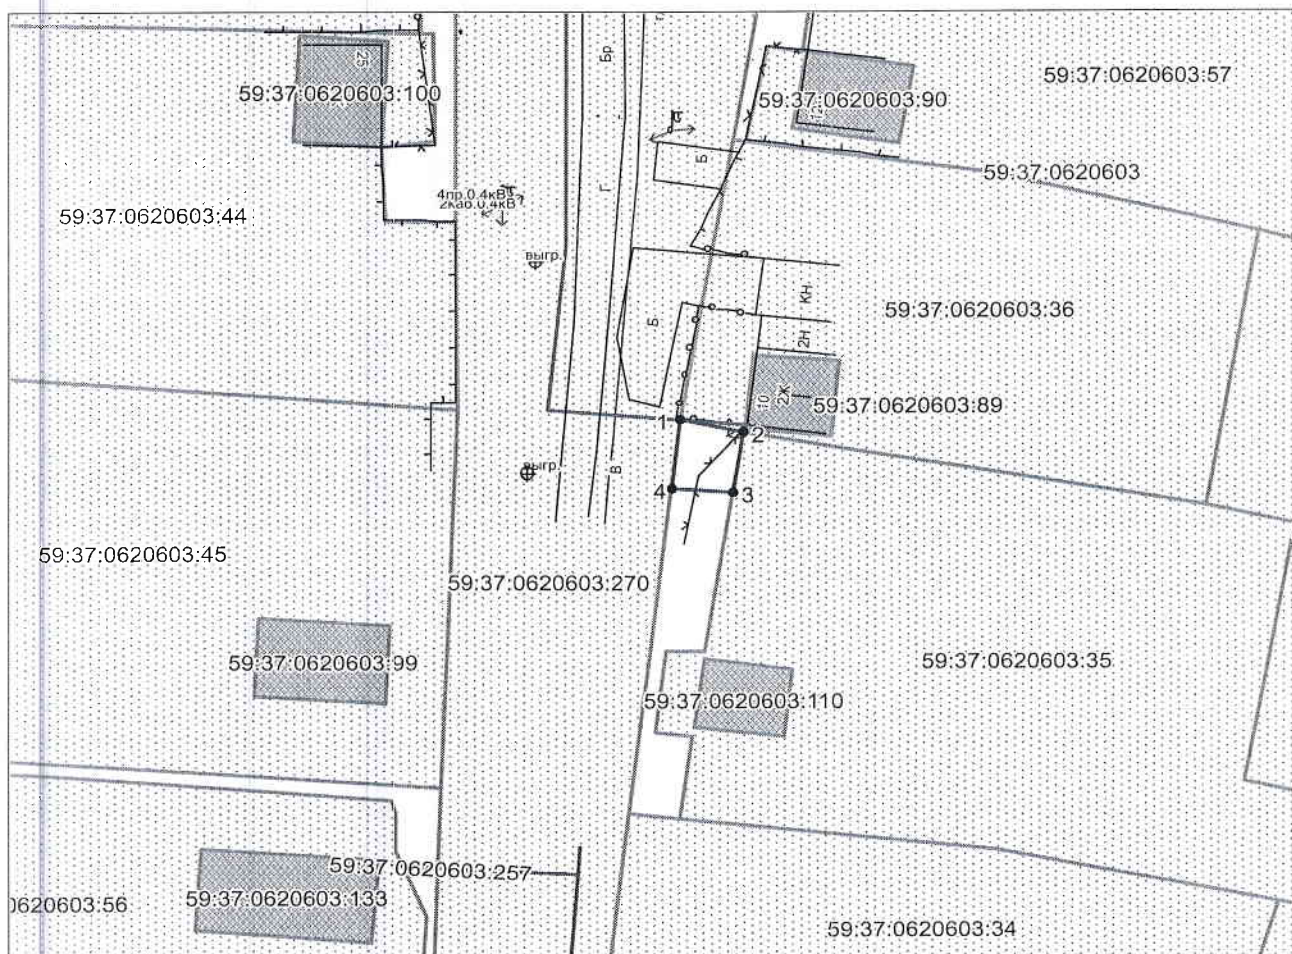

Масштаб 1:500

Условные обозначения:

- граница предполагаемых к использованию земель
- граница учтенных земельных участков
- граница кадастрового квартала
- проектируемый газопровод
- существующий газопровод

- 59:37:0620603:36 кадастровый номер земельного участка
- 59:37:0620603 номер кадастрового квартала

Заявитель  /А.В. Крапивин/

Верно

