


## Схема предполагаемых к использованию земель или части земельного участка

Объект: газопровод для транспортировки природного газа под давлением до 1.2 Мпа включительно  
 Местоположение: Пермский край, г.о.город Березники, г.Усолье(подключение в р-не дома 32 по ул. Калинина)  
 Площадь земель или части земельного участка, кв.м.: 71  
 Категория земель: земли населённых пунктов  
 Вид разрешенного использования: для строительства газопровода

Обозначение характерных точек границ	Координаты (МСК-59), м	
	Х	У
1	675768,11	2257063,67
2	675759,59	2257068,89
3	675755,40	2257062,60
4	675764,42	2257058,10

Описание границ смежных землепользователей:

от т.1 до т.2 земельный участок с кадастровым номером 59:37:0620201:64  
 от т.2 до т.1 земельный участок с кадастровым номером 59:37:0620201:354

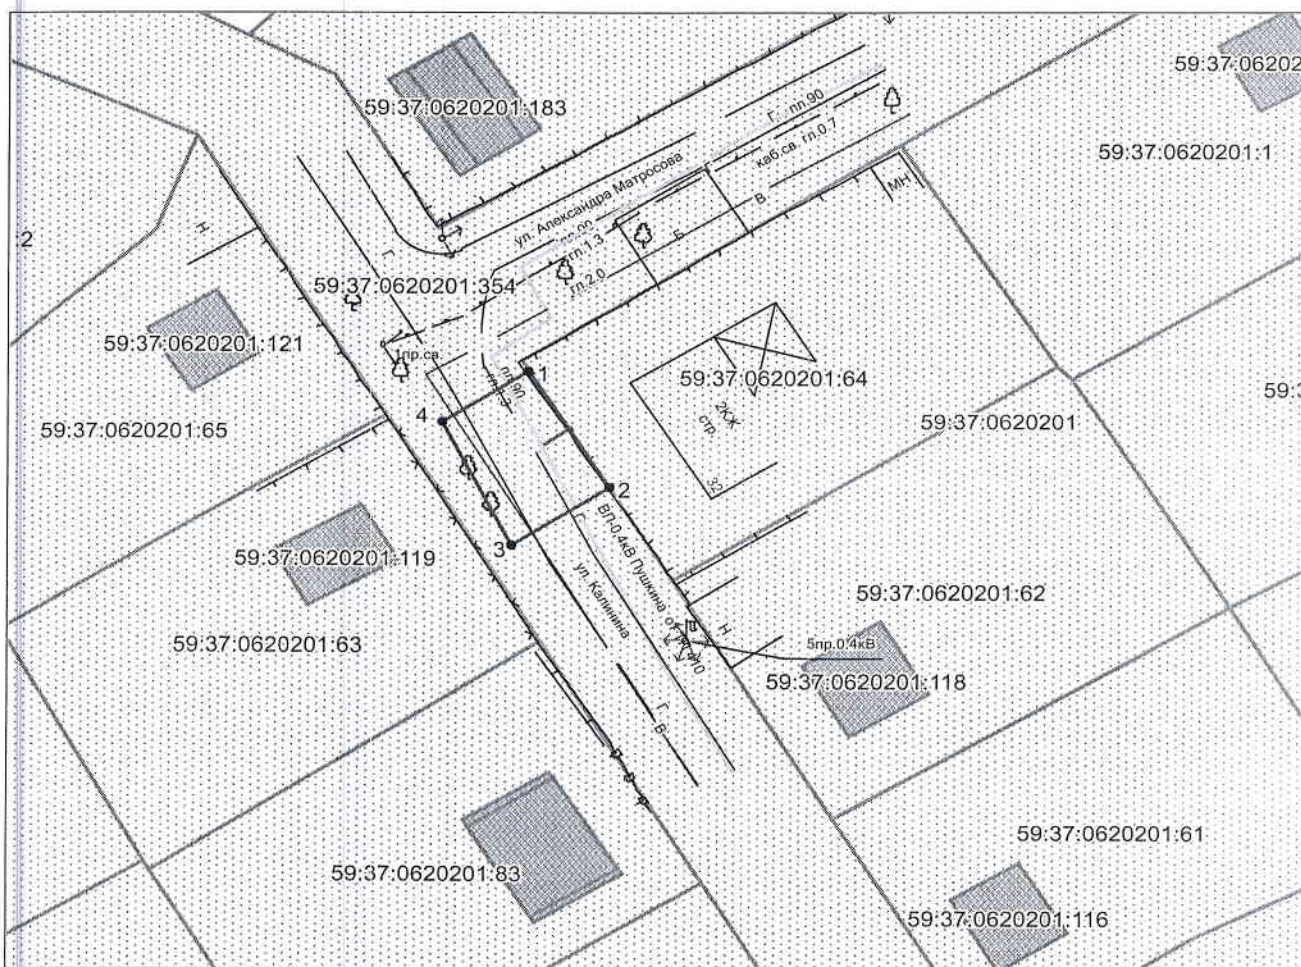

**Масштаб 1:500**

### Условные обозначения:

- граница предполагаемых к использованию земель
- граница учтенных земельных участков
- граница кадастрового квартала
- проектируемый газопровод
- существующий газопровод

59:37:0620201:64 кадастровый номер земельного участка  
 59:37:0620201 номер кадастрового квартала

Заявитель  /А.В. Крапивин/

Верно

