


## Схема предполагаемых к использованию земель или части земельного участка

**Объект:** газопровод для транспортировки природного газа под давлением до 1.2 Мпа включительно  
**Местоположение:** Пермский край, г.о.город Березники, г.Усолье(подключение в р-не дома 17 по ул. Свободы)  
**Площадь земель или части земельного участка, кв.м.:** **155**  
**Категория земель:** земли населённых пунктов  
**Вид разрешенного использования:** для строительства газопровода

Обозначение характерных точек границ	Координаты (МСК-59), м	
	X	Y
1	673508,56	2257652,02
2	673508,17	2257662,05
3	673492,82	2257662,04
4	673492,96	2257652,03

Описание границ смежных землепользователей:

от т.1 до т.2 земельный участок с кадастровым номером 59:37:0620502:18  
 от т.2 до т.3 земельный участок с кадастровым номером 59:37:0000000:2786  
 от т.4 до т.1 земельный участок с кадастровым номером 59:37:0620502:107  
 от т.3 до т.4 земельный участок с кадастровым номером 59:37:0620504:39

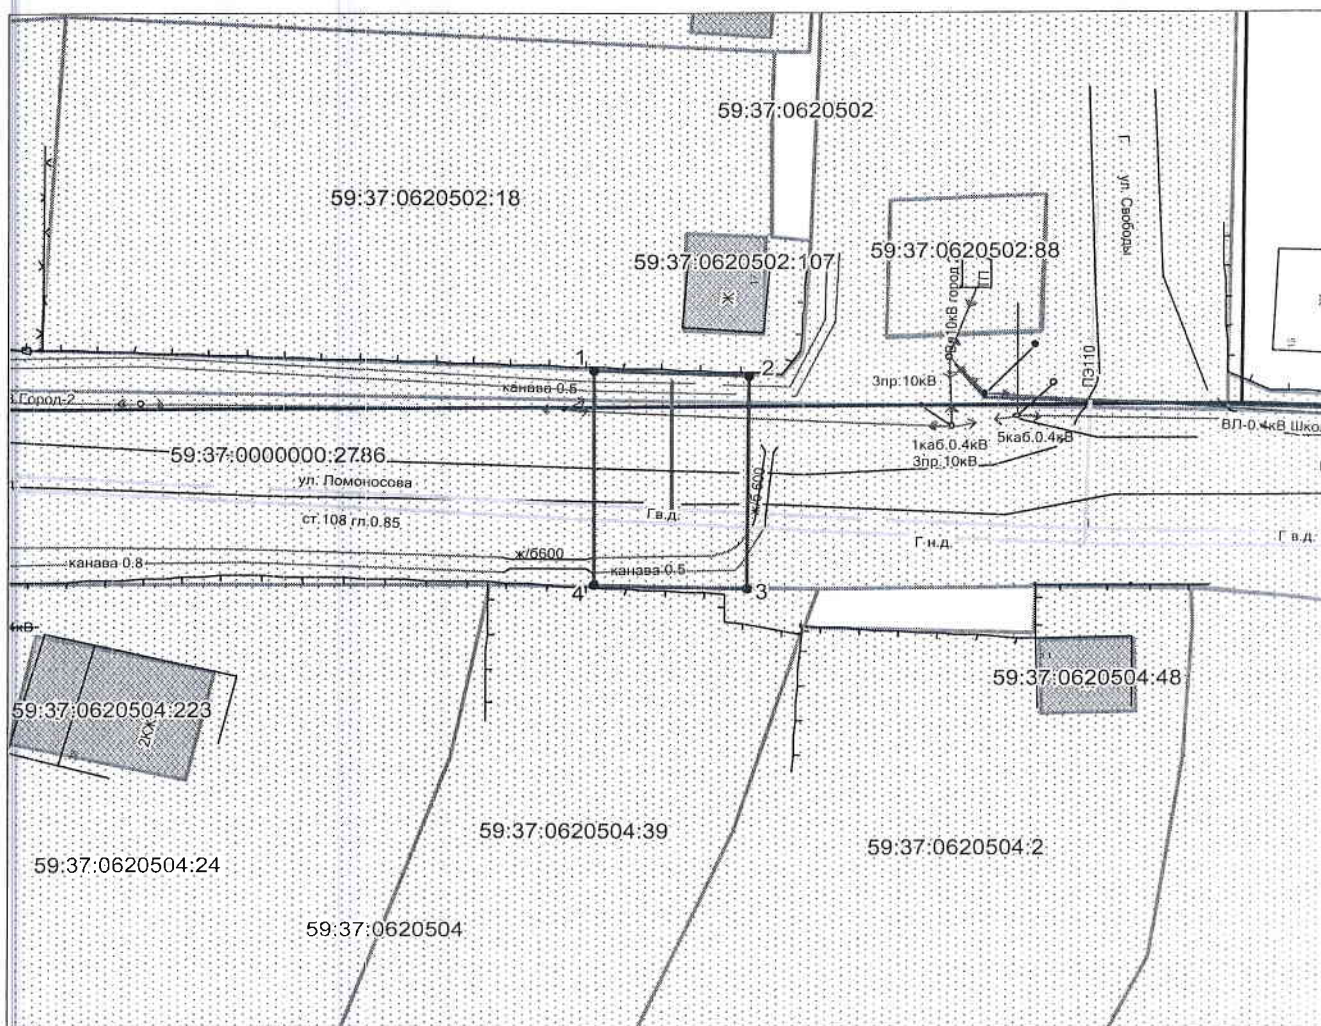

**Масштаб 1:500**

- Условные обозначения:**
- граница предполагаемых к использованию земель
  - граница учтенных земельных участков
  - граница кадастрового квартала
  - проектируемый газопровод
  - существующий газопровод
  - 59:37:0620502:18 кадастровый номер земельного участка
  - 59:37:0620502 номер кадастрового квартала

Заявитель /А.В. Крапивин/

Верно

