


Схема предполагаемых к использованию земель или части земельного участка

Объект: газопровод для транспортировки природного газа под давлением до 1.2 Мпа включительно
 Местоположение: Пермский край, г.о.город Березники, г.Усолье(подключение в р-не дома 67 по ул. Свободы)
 Площадь земель или части земельного участка, кв.м.: **51**
 Категория земель: земли населённых пунктов
 Вид разрешенного использования: для строительства газопровода

Обозначение характерных точек границ	Координаты (МСК-59), м	
	X	Y
1	674262,93	2257680,31
2	674268,89	2257680,33
3	674272,89	2257680,43
4	674272,93	2257685,52
5	674262,93	2257685,30

Описание границ смежных землепользователей:

от т.1 до т.2 земельный участок с кадастровым номером 59:37:0620607:25
 от т.2 до т.3 земельный участок с кадастровым номером 59:37:0000000:2741
 от т.3 до т.4 земельный участок с кадастровым номером 59:37:0000000:2781
 от т.5 до т.1 земельный участок с кадастровым номером 59:37:0000000:2781
 от т.4 до т.5 земельный участок с кадастровым номером 59:37:0000000:2237

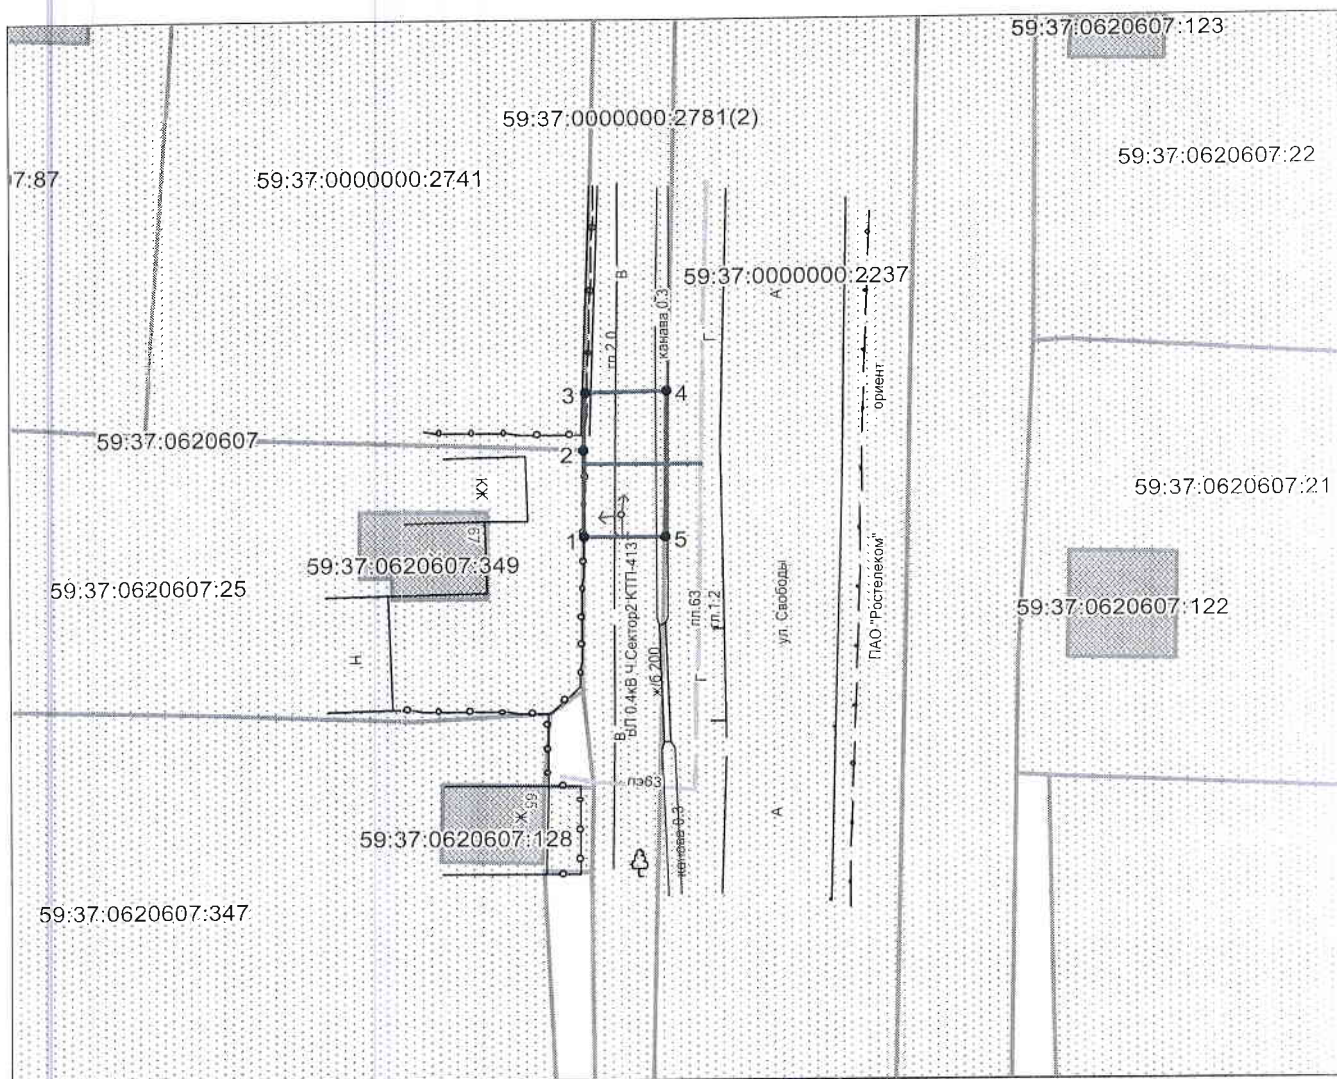

Масштаб 1:500

- Условные обозначения:**
- граница предполагаемых к использованию земель
 - граница учтенных земельных участков
 - граница кадастрового квартала
 - проектируемый газопровод
 - существующий газопровод
 - 59:37:0620607:25 кадастровый номер земельного участка
 - 59:37:0620607 номер кадастрового квартала

Заявитель  /А.В. Крапивин/

Верно