


Схема предполагаемых к использованию земель или части земельного участка

Объект: газопровод для транспортировки природного газа под давлением до 1.2 Мпа включительно
 Местоположение: Пермский край, г.о.город Березники, п. Орел, ул. Максима Горького, в районе дома 96
 Площадь земель или части земельного участка, кв.м.: 123
 Категория земель: земли населённых пунктов
 Вид разрешенного использования: для строительства газопровода

Обозначение характерных точек границ	Координаты (МСК-59), м	
	X	Y
1	665683,50	2251526,08
2	665693,11	2251543,28
3	665694,52	2251545,80
4	665692,41	2251547,14
5	665690,91	2251544,54
6	665677,70	2251521,66
7	665664,58	2251498,94
8	665665,79	2251498,26
9	665679,83	2251521,03

Описание границ смежных землепользователей:

- от т.1 до т.2 земельный участок с кадастровым номером 59:37:0640303:46
- от т.2 до т.3 земельный участок с кадастровым номером 59:37:0640303:95
- от т.3 до т.4 земли общего пользования
- от т.8 до т.1 земельный участок с кадастровым номером 59:37:0000000:2633
- от т.4 до т.7 земельный участок с кадастровым номером 59:37:0000000:2633
- от т.7 до т.8 земельный участок с кадастровым номером 59:37:0640303:44

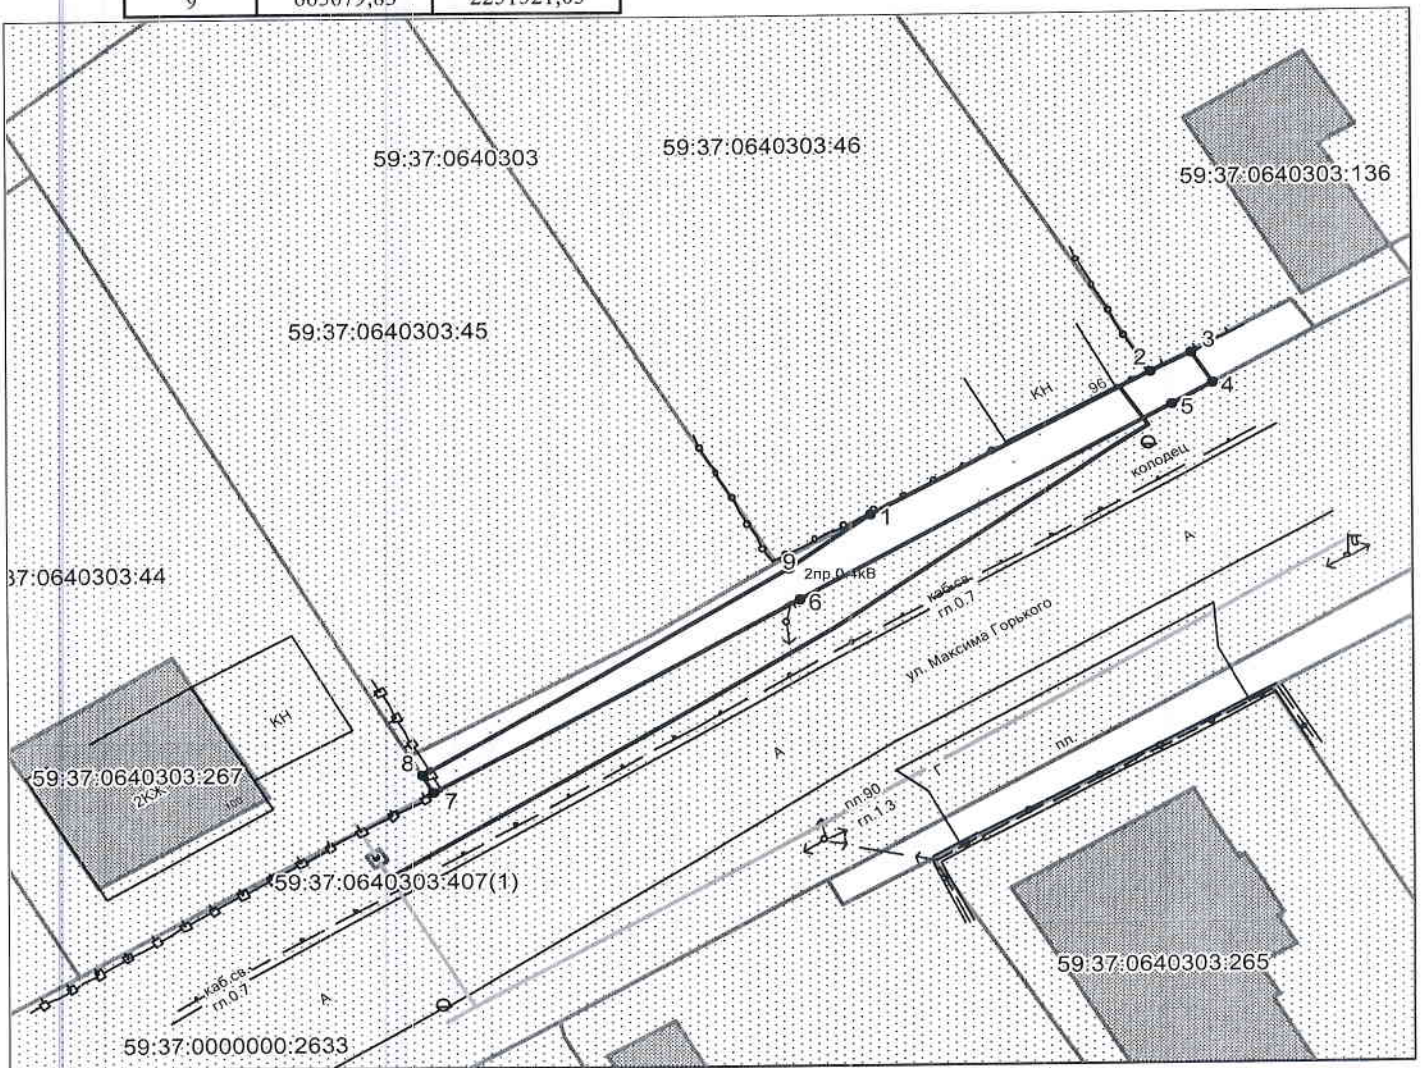


Масштаб 1:500

Условные обозначения:

- граница предполагаемых к использованию земель
- граница учтенных земельных участков
- граница кадастрового квартала
- проектируемый газопровод
- существующий газопровод

59:37:0640303:46 кадастровый номер земельного участка
 59:37:0640303 номер кадастрового квартала

Заявитель  /А.В. Крапивин/

Верно