

Схема предполагаемых к использованию земель или части земельного участка

Объект: газопровод для транспортировки природного газа под давлением до 1.2 Мпа включительно


Местоположение: Пермский край, г.о. г.Березники, п.Орел(подключение в р-не дома 96 по ул. Максима Горького)

Площадь земель или части земельного участка, кв.м.: **496**

Категория земель: земли населённых пунктов

Вид разрешенного использования: для строительства газопровода

Обозначение характерных точек границ	Координаты (МСК-59), м		Обозначение характерных точек границ	Координаты (МСК-59), м	
	X	Y		X	Y
1	665692,41	2251547,14	8	665677,70	2251521,66
2	665688,04	2251549,92	9	665690,91	2251544,54
3	665684,00	2251543,95	10	665660,75	2251495,67
4	665671,51	2251526,58	11	665659,90	2251496,20
5	665651,73	2251494,52	12	665659,37	2251495,35
6	665659,47	2251490,09	13	665660,22	2251494,82
7	665664,58	2251498,94			

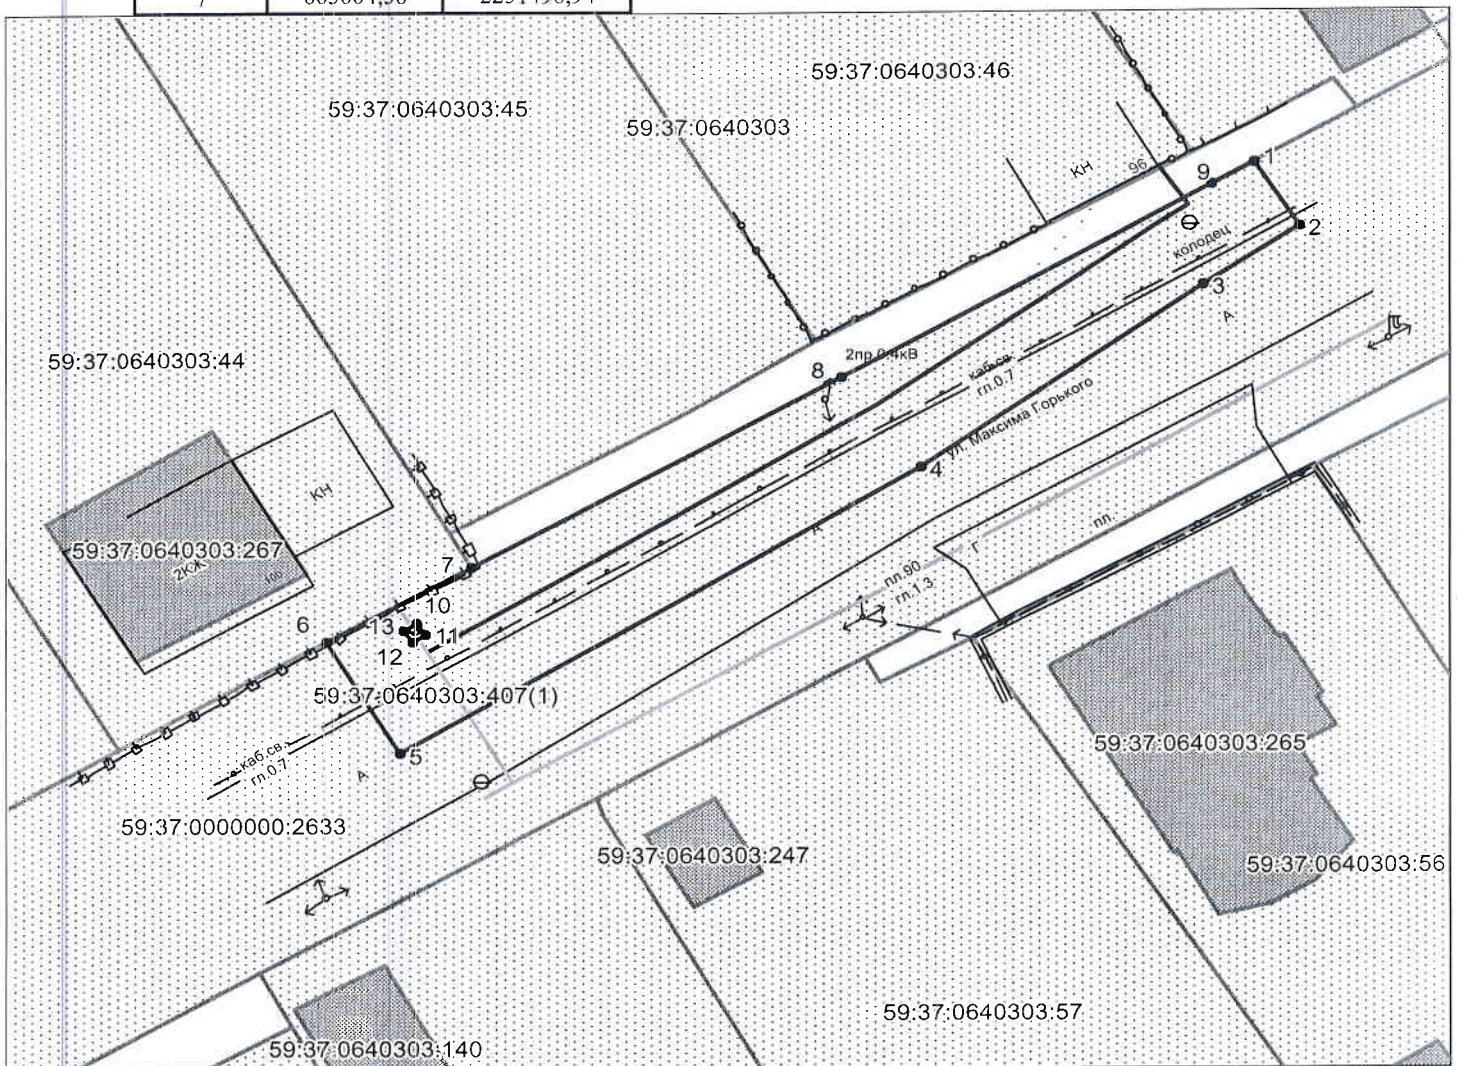

Масштаб 1:500

Описание границ смежных землепользователей:

- от т.1 до т.6 земельный участок с кадастровым номером 59:37:0000000:2633
- от т.6 до т.7 земельный участок с кадастровым номером 59:37:0640303:44
- от т.7 до т.1 земли общего пользования
- от т.10 до т.13 земельный участок с кадастровым номером 59:37:0640303:407

Условные обозначения:

- граница предполагаемых к использованию земель
- граница учтенных земельных участков
- граница кадастрового квартала
- проектируемый газопровод
- существующий газопровод
- 59:37:0640303:46 кадастровый номер земельного участка
- 59:37:0640303 номер кадастрового квартала

Заявитель  /А.В. Крапивин/

Верно