


Схема предполагаемых к использованию земель или части земельного участка

Объект: газопровод для транспортировки природного газа под давлением до 1,2 МПа включительно
 Местоположение: Пермский край, г.о. город Березники, г. Усолье, ул. Гоголя, у. Дома 18
 Площадь земель или части земельного участка, кв.м: 11
 Категория земель: земли населенных пунктов
 Вид разрешенного использования: для строительства газопровода

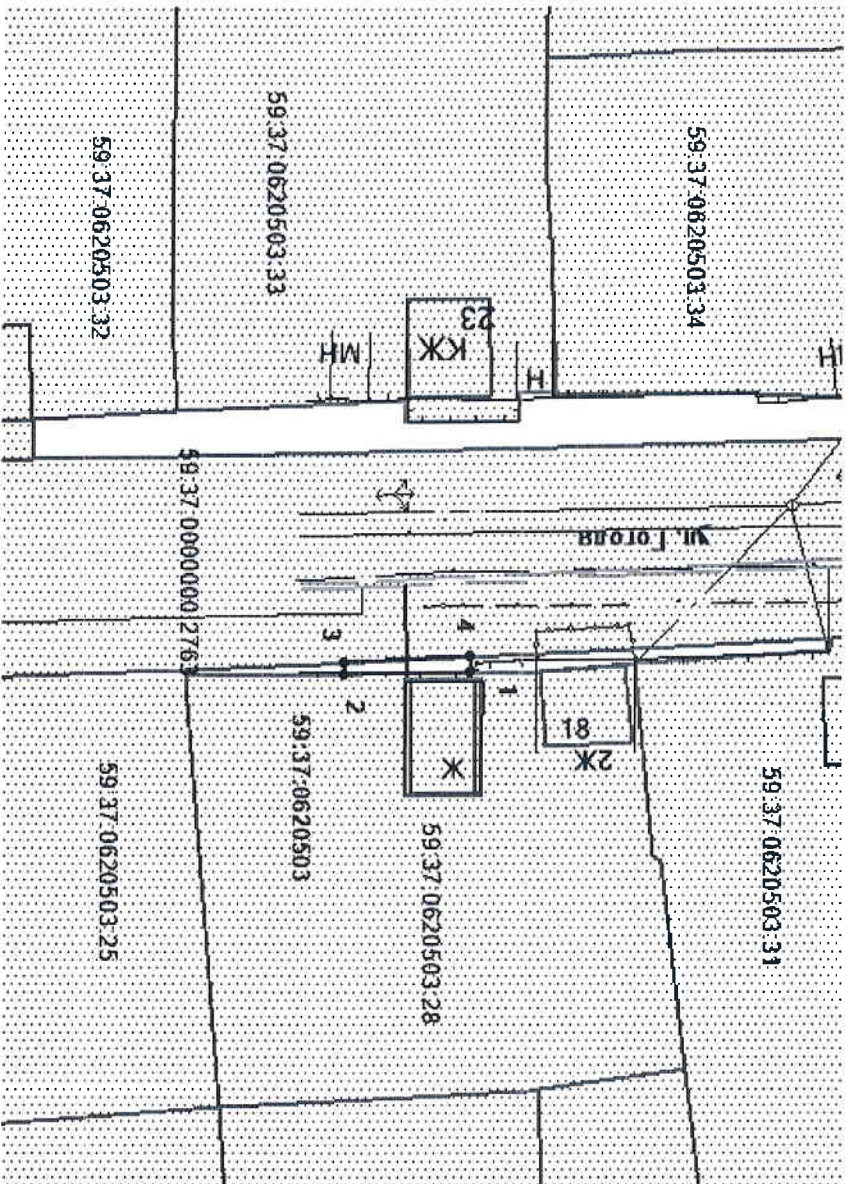

Масштаб 1:600

Описание границ смежных землепользователей:
 от т.1 до т.2
 от т.2 до т.3, т.4 до т.1
 от т.3 до т.4

- граница участка с кадастровым № 59:37:0620503:28
- земли общего пользования
- граница участка с кадастровым № 59:37:0000000:2763

Обозначение характерных точек границ	Координаты, м (МСК-59)	
	X	Y
1	673912,81	2257800,85
2	673902,80	2257801,00
3	673902,77	2257800,04
4	673912,76	2257799,62

Условные обозначения:

- _____ - граница предполагаемых к использованию земель;
- _____ - граница учтенных земельных участков;
- _____ - граница кадастрового квартала;
- _____ - проектируемый газопровод;
- _____ - существующий газопровод;
- _____ - обозначение кадастрового квартала;
- 59:37:0620503 - кадастровый номер земельного участка;

Заявитель

/А.В. Кравиченко/

Верно