


# Схема предполагаемых к использованию земель или части земельного участка

Объект: газопровод для транспортировки природного газа под давлением до 1,2 МПа включительно  
 Местоположение: Пермский край, г. о. город Березники, г. Усолье, (подключение в районе дома 18 по ул. Гоголя)  
 Площадь земель или части земельного участка, кв. м: 108  
 Категория земель: земли населенных пунктов  
 Вид разрешенного использования: для строительства газопровода

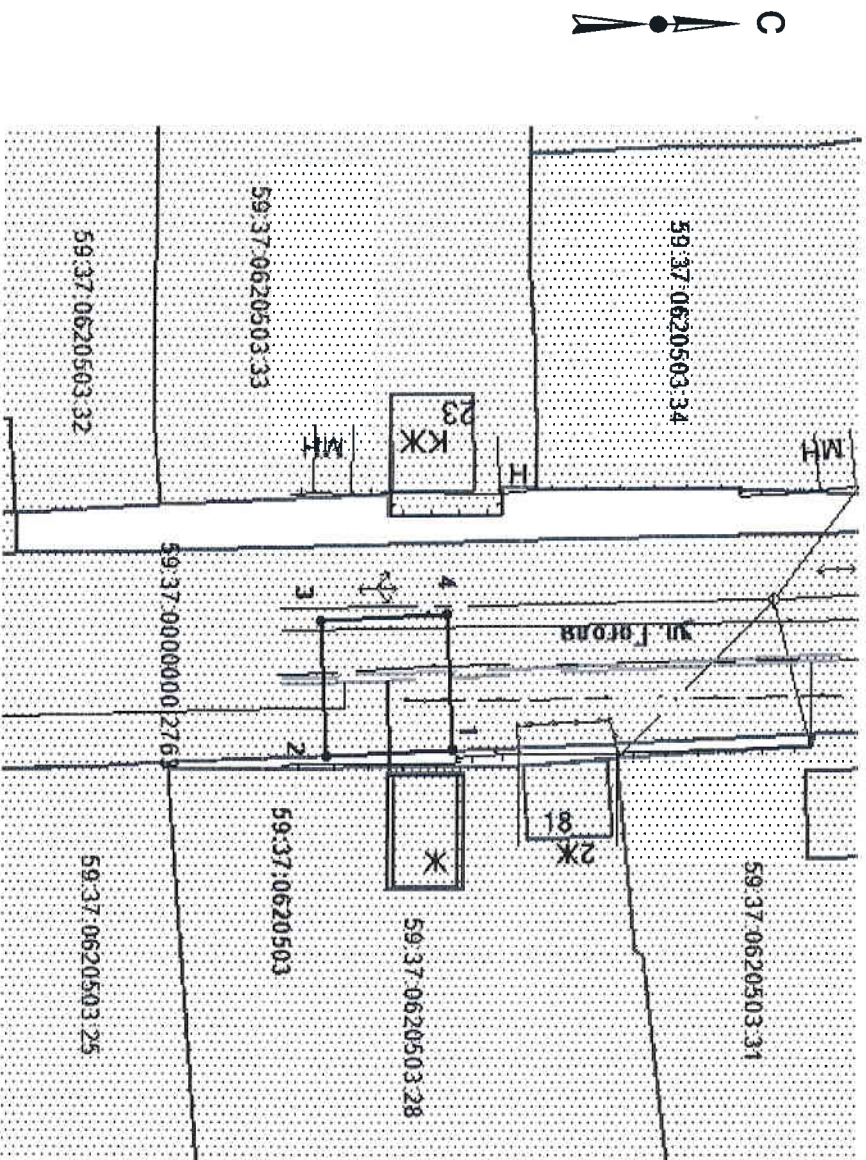

Обозначение точек границ	Координаты, м (МСК-59)	
	X	Y
1	673912,76	2257799,62
2	673902,77	2257800,04
3	673902,38	2257789,19
4	673912,37	2257788,83

Масштаб 1:600

## Описание границ смежных землепользователей:

- от т.1 до т.2
- от т.2 до т.1
- земли общего пользования
- граница участка с кадастровым № 59:37:0000000:2763

## Условные обозначения:

- \_\_\_\_\_ - граница предполагаемых к использованию земель;
- \_\_\_\_\_ - граница учтенных земельных участков;
- \_\_\_\_\_ - граница кадастрового квартала;
- \_\_\_\_\_ - проектируемый газопровод;
- \_\_\_\_\_ - существующий газопровод;
- \_\_\_\_\_ - обозначение кадастрового квартала;
- \_\_\_\_\_ - кадастровый номер земельного участка;

Заявитель

/А.В. Кравченко/

Верно