



Администрация города Березники  
**УПРАВЛЕНИЕ  
ИМУЩЕСТВЕННЫХ  
И ЗЕМЕЛЬНЫХ ОТНОШЕНИЙ**

пр. Советский, д.39,  
г. Березники, Пермский край, 618417  
Тел./факс (3424) 29 01 77  
E-mail: [uizo\\_berezniki@mail.ru](mailto:uizo_berezniki@mail.ru)  
ОКПО 12045479, ОГРН 1025901710207  
ИНН/КПП 5911000188/591101001

АО «Газпром газораспределение Пермь»

26.11.2021 № СЭД-142-18-01-10-1028

На № б/н от 18.11.2021

**РЕШЕНИЕ**  
**о размещении объектов № 2085**

Город Березники Пермского края

26.11.2021

Управление имущественных и земельных отношений администрации города Березники в соответствии с Положением о порядке и условиях размещения объектов на землях или земельных участках, находящихся в государственной или муниципальной собственности, на территории Пермского края без предоставления земельных участков и установления сервитутов, утвержденного постановлением Правительства Пермского края от 22.07.2015 № 478-п, разрешает:

акционерному обществу «Газпром газораспределение Пермь» (618400, Пермский край, г. Березники, ул. Уральских танкистов, 5, тел./факс 8 (3424) 26-26-18, 26-42-83) размещение объекта:

«Газопровод для транспортировки природного газа под давлением до 1,2 Мпа включительно» на землях, государственная собственность на которые не разграничена,

площадь 519 кв.м;

сроком на 1 год (до 26.11.2022);

местоположение: Пермский край, г. Березники, ул. Володарского, в районе дома 3.

При условии:


1.согласование со всеми ресурсоснабжающими организациями города;

2.согласование проектной документации и получение разрешения на производство земляных работ.

«Перед проектированием газопровода необходимо получить технические условия на прокладку сетей в Управлении благоустройства администрации г. Березники.

Приложение: схема предполагаемых к использованию земель на 1 л. в 1 экз.

Начальник управления  
Белозерова Елена Викторовна  
8 (3424) 29 01 83

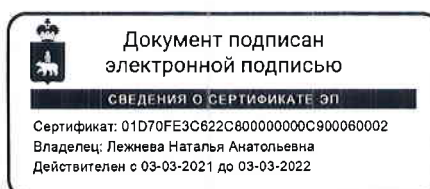

Н.А. Лежнева

## Схема предполагаемых к использованию земель или части земельного участка

Объект: газопровод для транспортировки природного газа под давлением до 1.2 Мпа включительно

Местоположение: Пермский край, г. Березники, ул. Володарского, в районе дома 3

Площадь земель или части земельного участка, кв.м **519**

Категория земель: земли населённых пунктов


Вид разрешенного использования: для строительства газопровода



Обозначение характерных точек границ	Координаты (МСК-59), м	
	X	Y
1	675239,59	2266033,84
2	675238,06	2266035,01
3	675239,79	2266037,27
4	675241,14	2266036,24
5	675242,16	2266037,84
6	675252,79	2266054,79
7	675261,77	2266068,56
8	675252,65	2266074,57
9	675247,25	2266066,17
10	675251,00	2266063,69
11	675240,83	2266047,43
12	675238,50	2266048,96
13	675226,93	2266031,32
14	675229,16	2266029,90
15	675220,86	2266016,89
16	675226,47	2266013,31
17	675232,24	2266022,38

### Описание границ смежных землепользователей:

от т. 1 до т.4, земли общего пользования  
 от т. 5 до т.6,  
 от т. 7 до т.8,  
 от т. 9 до т.16  
 от т.4 до т.5, земельный участок с кадастровым номером 59:03:0400012:12  
 от т.17 до т.1  
 от т. 6 до т.7 земельный участок с кадастровым номером 59:03:0400012:14  
 от т. 8 до т.9 земельный участок с кадастровым номером 59:03:0400012:24  
 от т. 16 до т.17 земельный участок с кадастровым номером 59:03:0400012:11

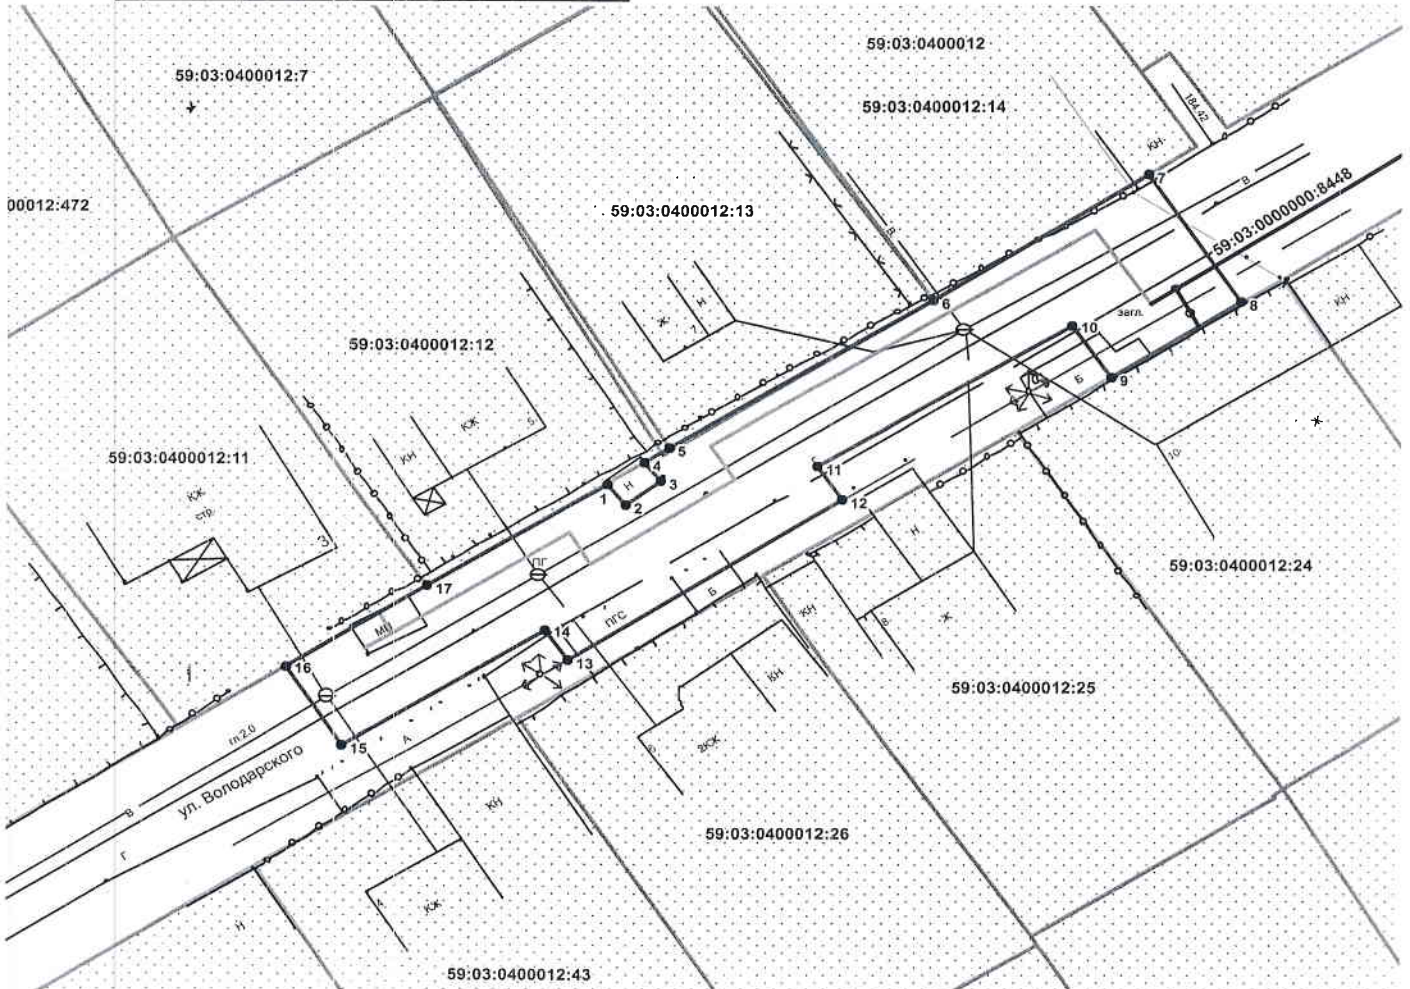

Масштаб 1:500

### Условные обозначения:

- граница предполагаемых к использованию земель
- граница учтенных земельных участков
- граница кадастрового квартала
- проектируемый газопровод
- существующий газопровод

59:03:0400012:11 кадастровый номер земельного участка

59:03:0400012 номер кадастрового квартала

Заявитель / Крапивин А.В./

