



Администрация города Березники  
**УПРАВЛЕНИЕ  
ИМУЩЕСТВЕННЫХ  
И ЗЕМЕЛЬНЫХ ОТНОШЕНИЙ**

пр. Советский, д.39,  
г. Березники, Пермский край, 618417  
Тел./факс (3424) 29 01 77  
E-mail: [uizo\\_berezniki@mail.ru](mailto:uizo_berezniki@mail.ru)  
ОКПО 12045479, ОГРН 1025901710207  
ИНН/КПП 5911000188/591101001

АО «Газпром газораспределение Пермь»

03.12.2021 № СЭД-142-18-01-10-1077

На № б/н от 26.11.2021

**РЕШЕНИЕ  
о размещении объектов № 2100**

Город Березники Пермского края

06.12.2021

Управление имущественных и земельных отношений администрации города Березники в соответствии с Положением о порядке и условиях размещения объектов на землях или земельных участках, находящихся в государственной или муниципальной собственности, на территории Пермского края без предоставления земельных участков и установления сервитутов, утвержденного постановлением Правительства Пермского края от 22.07.2015 № 478-п, разрешает:

акционерному обществу «Газпром газораспределение Пермь» (618400, Пермский край, г. Березники, ул. Уральских танкистов, 5, тел./факс 8 (3424) 26-26-18, 26-42-83) размещение объекта:

«Газопровод для транспортировки природного газа под давлением до 1,2 Мпа включительно» на землях, государственная собственность на которые не разграничена,

площадь 2 кв.м;

сроком на 1 год (до 06.12.2022);

местоположение: Пермский край, г. Березники, ул. Менжинского, в районе дома 3.

При условии:


1.согласование со всеми ресурсоснабжающими организациями города;

2.согласование проектной документации и получение разрешения на производство земляных работ.

Перед проектированием газопровода необходимо получить технические условия на прокладку сетей в Управлении благоустройства администрации г. Березники.

Приложение: схема предполагаемых к использованию земель на 1 л. в 1 экз.

Начальник управления  
Белозерова Елена Викторовна  
8 (3424) 29 01 83

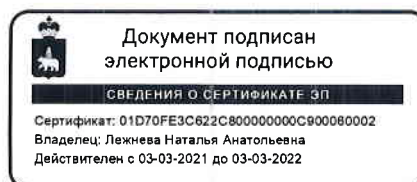

Н.А. Лежнева



## Схема предполагаемых к использованию земель или части земельного участка

Объект: газопровод для транспортировки природного газа под давлением до 1.2 Мпа включительно

Местоположение: Пермский край, г. Березники, ул. Менжинского, в районе дома 3

Площадь земель или части земельного участка, кв.м **2**

Категория земель: земли населённых пунктов


Вид разрешенного использования: для строительства газопровода



Обозначение характерных точек границ	Координаты (МСК-59), м	
	X	Y
1	672276,77	2264737,69
2	672276,40	2264737,57
3	672277,30	2264734,94
4	672278,12	2264732,54
5	672278,48	2264732,66

### Описание границ смежных землепользователей:

- от т. 1 до т.2, от т. 4 до т.5 от т. 2 до т.3 от т.3 до т.4 от т. 5 до т.1
- земли общего пользования
- земельный участок с кадастровым номером 59:03:0400121:70
- земельный участок с кадастровым номером 59:03:0400121:35
- земельный участок с кадастровым номером 59:03:0000000:7234

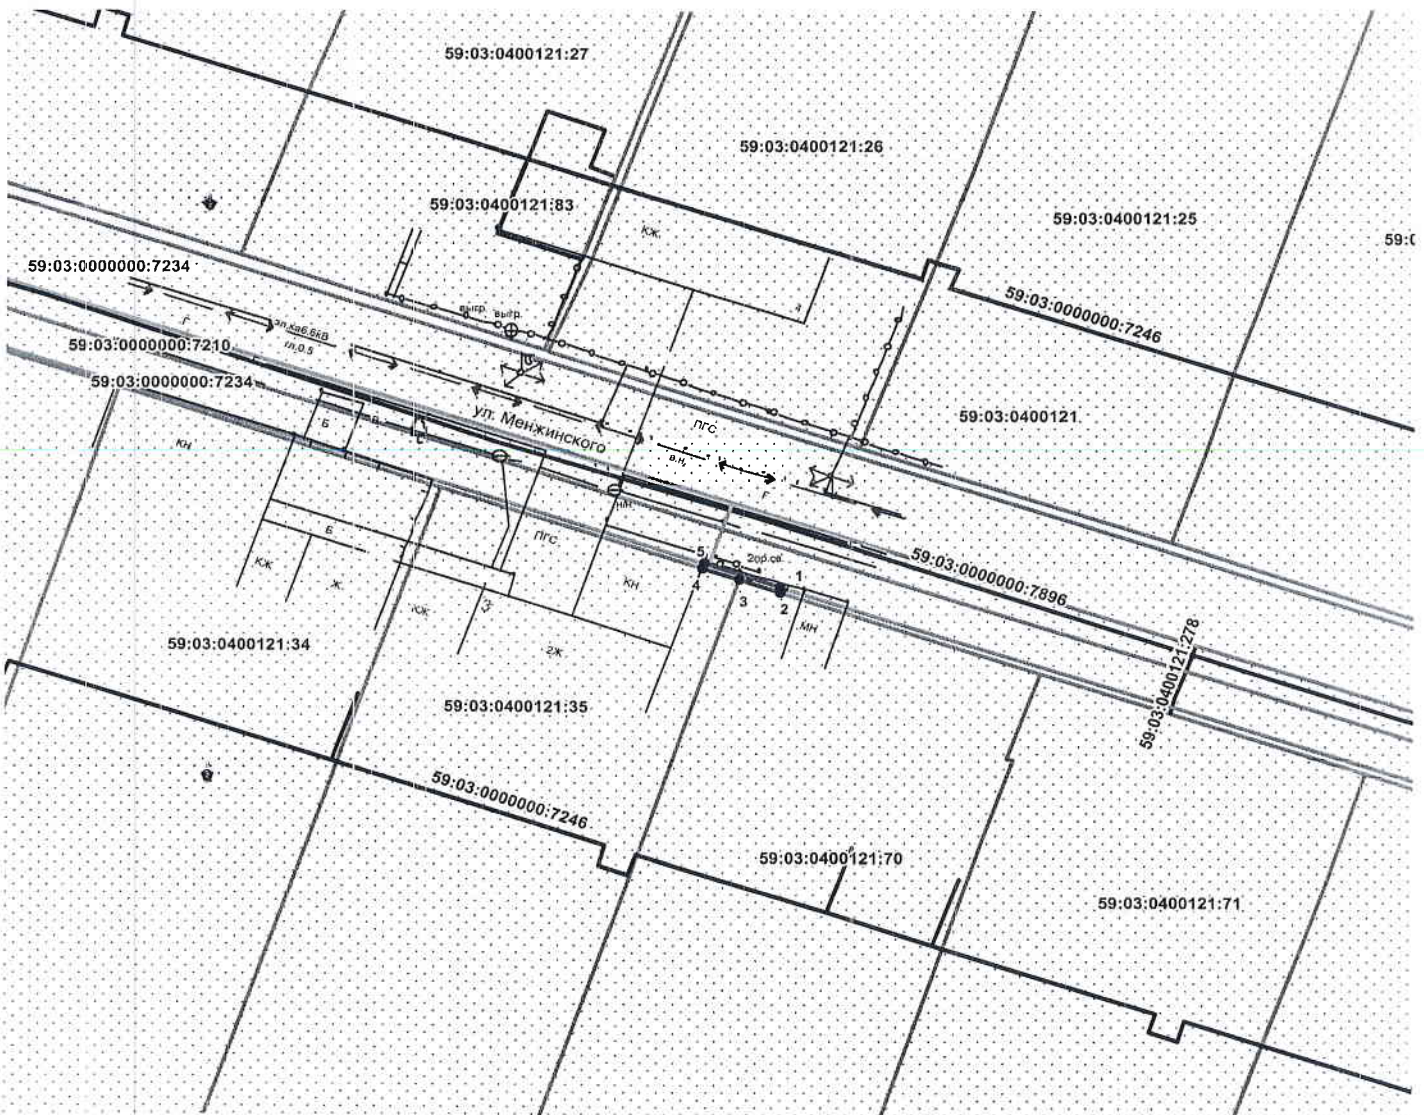

**Масштаб 1:500**

### Условные обозначения:

- граница предполагаемых к использованию земель
- граница учтенных земельных участков
- граница кадастрового квартала
- проектируемый газопровод
- существующий газопровод

59:03:0400121:35 кадастровый номер земельного участка  
59:03:0400121 номер кадастрового квартала

Заявитель  / Крапивин А.В./

