

Администрация города Березники
**УПРАВЛЕНИЕ
ИМУЩЕСТВЕННЫХ
И ЗЕМЕЛЬНЫХ ОТНОШЕНИЙ**

пр. Советский, д.39,
г. Березники, Пермский край, 618417
Тел./факс (3424) 29 01 77
E-mail: uizo_berezniki@mail.ru
ОКПО 12045479, ОГРН 1025901710207
ИНН/КПП 5911000188/591101001

АО «Газпром газораспределение Пермь»

03.12.2021 № СЭД-142-18-01-10-1076

На № б/н от 26.11.2021

РЕШЕНИЕ
о размещении объектов № 2101

Город Березники Пермского края

06.12.2021

Управление имущественных и земельных отношений администрации города Березники в соответствии с Положением о порядке и условиях размещения объектов на землях или земельных участках, находящихся в государственной или муниципальной собственности, на территории Пермского края без предоставления земельных участков и установления сервитутов, утвержденного постановлением Правительства Пермского края от 22.07.2015 № 478-п, разрешает:

акционерному обществу «Газпром газораспределение Пермь» (618400, Пермский край, г. Березники, ул. Уральских танкистов, 5, тел./факс 8 (3424) 26-26-18, 26-42-83) размещение объекта:

«Газопровод для транспортировки природного газа под давлением до 1,2 Мпа включительно» на землях, государственная собственность на которые не разграничена,

площадь 20 кв.м;

сроком на 1 год (до 06.12.2022);

местоположение: Пермский край, г. Березники, ул. Менжинского, 3, 4, 5, 6, 8, 9, 10, 11, 12; ул. Льва Толстого, 12, 14; ул. Ломоносова, 12, 14, 16, 18; ул. Степанова, 31, 31а, 33, 35, 37, 39; ул. Октябрьская, 4, 8, 16, 18, 20 (подключение по ул. Менжинского, в районе дома 3)

При условии:

- 1.согласование со всеми ресурсоснабжающими организациями города;
- 2.согласование проектной документации и получение разрешения на производство земляных работ.


Перед проектированием газопровода необходимо получить технические условия на прокладку сетей в Управлении благоустройства администрации г. Березники.

Приложение: схема предполагаемых к использованию земель на 1 л. в 1 экз.

Начальник управления

Белозерова Елена Викторовна

8 (3424) 29 01 83

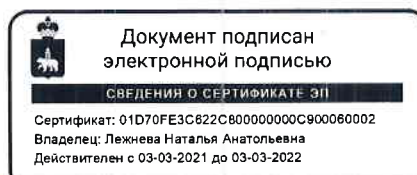

Н.А. Лежнева

Схема предполагаемых к использованию земель или части земельного участка

Объект: газопровод для транспортировки природного газа под давлением до 1.2 Мпа включительно

Местоположение: Пермский край, г. Березники, ул. Менжинского, 3,4,5,6,8,9,10,11,12; ул. Льва Толстого, 12,14; ул. Ломоносова, 12,14,16,18; ул. Степанова, 31,31а,33,35,37,39; ул. Октябрьская, 4,8,16,18,20
 * (подключение по ул. Менжинского, в районе дома 3)

Площадь земель или части земельного участка, кв.м **20**

Категория земель: земли населённых пунктов


Вид разрешенного использования: для строительства газопровода



Обозначение характерных точек границ	Координаты (МСК-59), м	
	X	Y
1	672282,52	2264729,06
2	672284,41	2264729,69
3	672281,19	2264739,16
4	672279,30	2264738,53

Описание границ смежных землепользователей:

от т. 1 до т.2, земельный участок с кадастровым номером 59:03:0000000:7210
 от т. 3 до т.4, земельный участок с кадастровым номером 59:03:0000000:7234
 от т. 2 до т.3, земельный участок с кадастровым номером 59:03:0000000:7246
 от т. 4 до т.1, земельный участок с кадастровым номером 59:03:0000000:7234

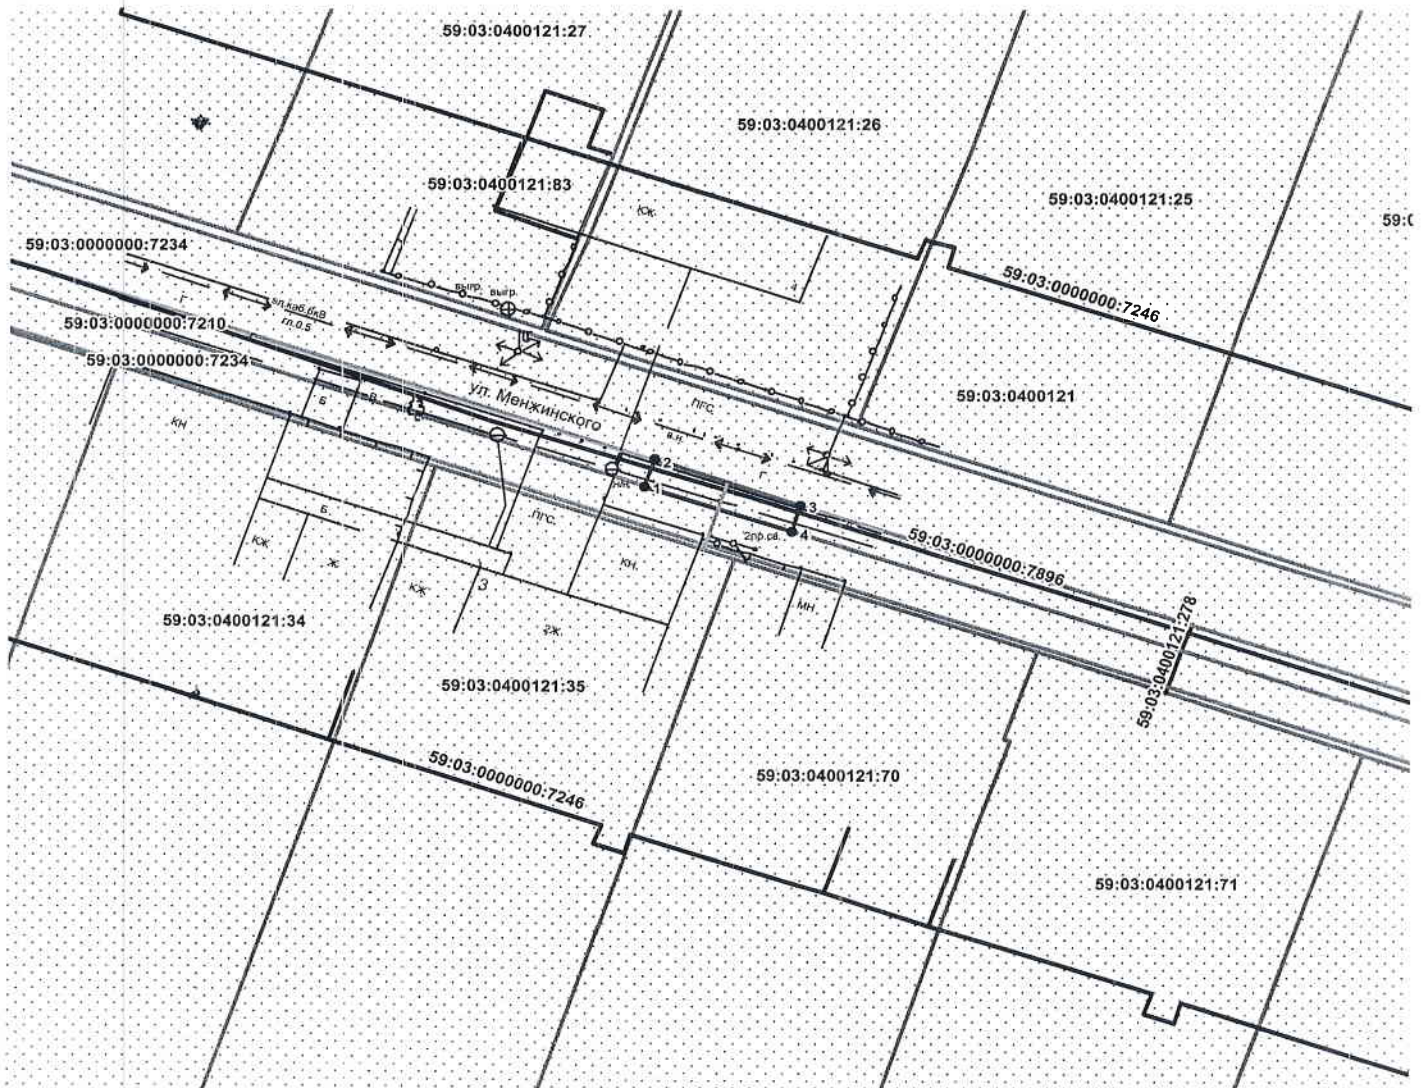

Масштаб 1:500

Условные обозначения:

- граница предполагаемых к использованию земель
- граница учтенных земельных участков
- граница кадастрового квартала
- проектируемый газопровод
- существующий газопровод

59:03:0400121:35 кадастровый номер земельного участка

59:03:0400121 номер кадастрового квартала

Заявитель / Крапивин А.В./

