



Администрация города Березники  
**УПРАВЛЕНИЕ  
ИМУЩЕСТВЕННЫХ  
И ЗЕМЕЛЬНЫХ ОТНОШЕНИЙ**

пр. Советский, д.39,  
г. Березники, Пермский край, 618417  
Тел./факс (3424) 29 01 77  
E-mail: [uizo\\_berezniki@mail.ru](mailto:uizo_berezniki@mail.ru)  
ОКПО 12045479, ОГРН 1025901710207  
ИНН/КПП 5911000188/591101001

АО «Газпром газораспределение Пермь»

10.12.2021 № СЭД-142-18-01-10-1105

На № б/н от 01.12.2021

**РЕШЕНИЕ  
о размещении объектов № 2104**

Город Березники Пермского края

10.12.2021

Управление имущественных и земельных отношений администрации города Березники в соответствии с Положением о порядке и условиях размещения объектов на землях или земельных участках, находящихся в государственной или муниципальной собственности, на территории Пермского края без предоставления земельных участков и установления сервитутов, утвержденного постановлением Правительства Пермского края от 22.07.2015 № 478-п, разрешает:

акционерному обществу «Газпром газораспределение Пермь» (618400, Пермский край, г. Березники, ул. Уральских танкистов, 5, тел./факс 8 (3424) 26-26-18, 26-42-83) размещение объекта:

«Газопровод для транспортировки природного газа под давлением до 1,2 Мпа включительно» на землях, государственная собственность на которые не разграничена,

площадь 61 кв.м;

сроком на 1 год (до 10.12.2022);

местоположение: Пермский край, г. Березники, от ст. Чуртан до ст. Новое Мосягино (уч. 3) (подключение в районе дома 101 по ул. Березниковская).


При условии:

- 1.согласование со всеми ресурсоснабжающими организациями города;
- 2.согласование проектной документации и получение разрешения на производство земляных работ.
- 3.в случае произрастания зеленых насаждений, попадающих в зону строительства, оформить разрешение на вырубку деревьев, кустарников в Управлении благоустройства администрации города.

Перед проектированием газопровода необходимо получить технические условия на прокладку сетей в Управлении благоустройства администрации г. Березники.

Приложение: схема предполагаемых к использованию земель на 1 л. в 1 экз.

Начальник управления  
Белозерова Елена Викторовна

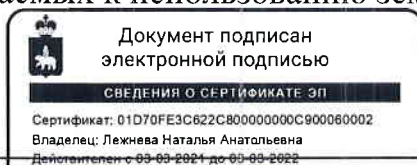

Н.А. Лежнева

## Схема предполагаемых к использованию земель или части земельного участка

Объект: газопровод для транспортировки природного газа под давлением до 1.2 Мпа включительно

Местоположение: Пермский край, г. Березники, от ст.Чуртан до ст.Новое Мосягино (уч.3) (подключение в районе дома 101 по ул. Березниковская)

Площадь земель или части земельного участка, кв.м **61**


Категория земель: земли населённых пунктов

Вид разрешенного использования: для строительства газопровода

Обозначение характерных точек границ	Координаты (МСК-59), м	
	X	Y
1	674949.51	2263133.49
2	674947.27	2263139.11
3	674938.43	2263134.26
4	674940.67	2263128.64

### Описание границ смежных землепользователей:

от т.1 до т.2 земельный участок с кадастровым номером  
от т.3 до т.4 59:03:0200009:93  
от т.2 до т.3 земли общего пользования  
от т.4 до т.1

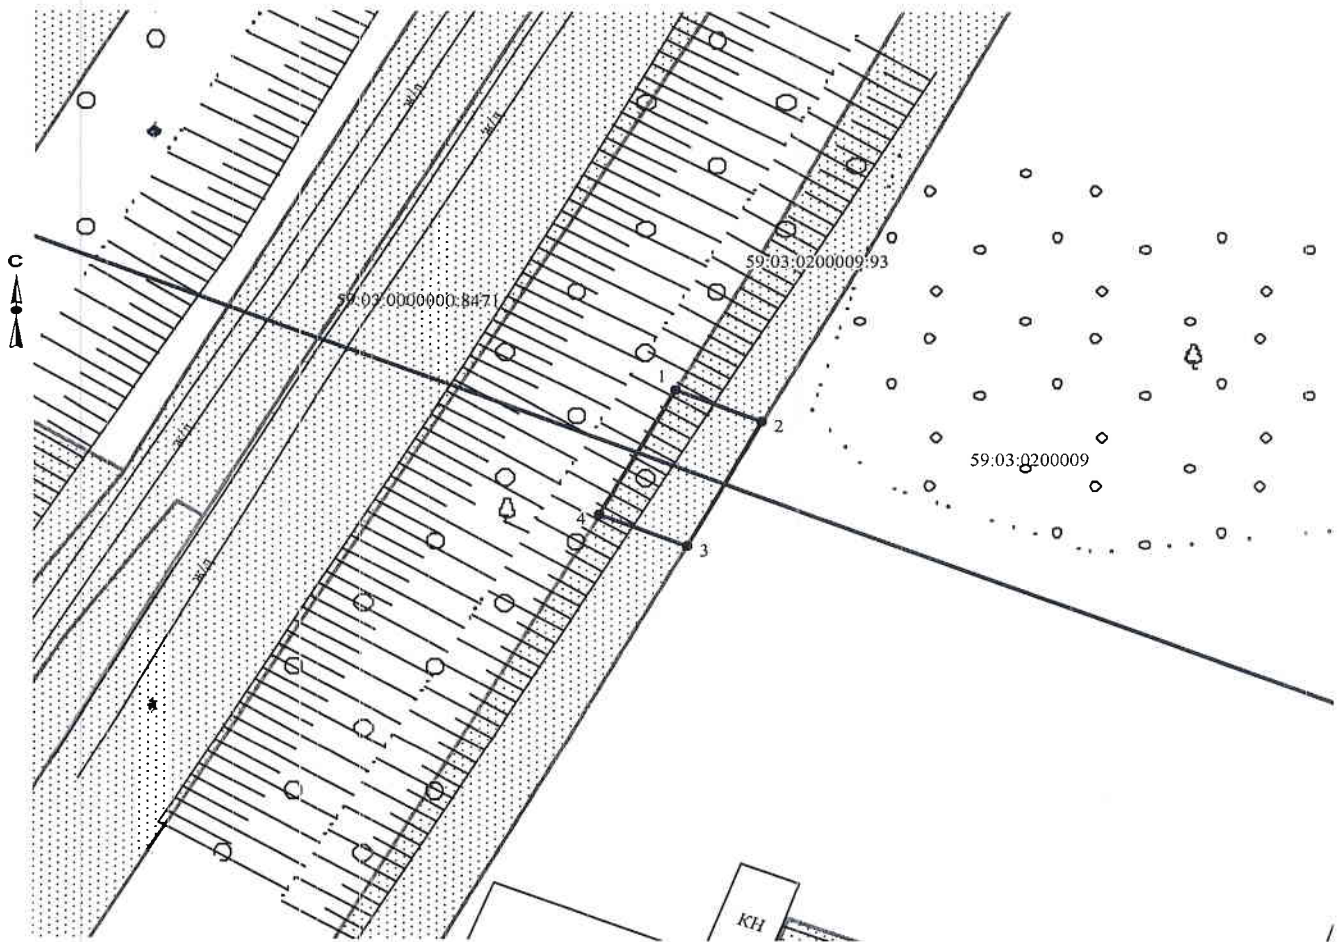

**Масштаб 1:500**

Заявитель А.В. Крапивин/

Верно

### Условные обозначения:

- граница предполагаемых к использованию земель
- граница учтенных земельных участков
- граница кадастрового квартала
- проектируемый газопровод
- существующий газопровод

59:03:0200009:93 кадастровый номер земельного участка  
59:03:0200009 номер кадастрового квартала

