



Администрация города Березники
**УПРАВЛЕНИЕ
ИМУЩЕСТВЕННЫХ
И ЗЕМЕЛЬНЫХ ОТНОШЕНИЙ**

пр. Советский, д.39,
г. Березники, Пермский край, 618417
Тел./факс (3424) 29 01 77
E-mail: uizo_berezniki@mail.ru
ОКПО 12045479, ОГРН 1025901710207
ИНН/КПП 5911000188/591101001

ООО «Инфокомтехнологии»

10.12.2021 № СЭД-142-18-01-10-1116

На № б/н от 01.12.2021

РЕШЕНИЕ
о размещении объектов № 2110

Город Березники Пермского края

10.12.2021

Управление имущественных и земельных отношений администрации города Березники в соответствии с Положением о порядке и условиях размещения объектов на землях или земельных участках, находящихся в государственной или муниципальной собственности, на территории Пермского края без предоставления земельных участков и установления сервитутов, утвержденного постановлением Правительства Пермского края от 22.07.2015 № 478-п, разрешает:

обществу с ограниченной ответственностью «Технологии инфокоммуникаций» (614081, г. Пермь, ул. Плеханова, д. 70А, офис № 1, тел./факс 8(342)298-91-89, e-mail: osi777@yandex.ru) размещение объекта:

«Линии и сооружения связи, для размещения которых не требуется разрешение на строительство» на землях, государственная собственность на которые не разграничена,

площадь 36 кв.м;

сроком: бессрочно;


местоположение: Пермский край, г. Березники, северо-восточнее пересечения улиц Бажова-Ломоносова.

При условии:

1. согласование со всеми ресурсоснабжающими организациями города;
2. согласование проектной документации и оформление разрешения на производство земляных работ.

Приложение: схема предполагаемых к использованию земель на 1 л. в 1 экз.

Начальник управления

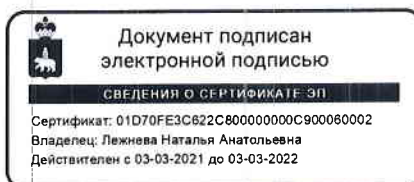

Н.А. Лежнева

Е.В. Белозерова



Схема предполагаемых к использованию земель или части земельного участка

Объект: Линии и сооружения связи, для размещения которых не требуется разрешение на строительство


Местоположение: Пермский край, г. Березники, северо-восточнее пересечения улиц Бажова-- Ломоносова

Площадь земель или части земельного участка, кв.м.: 36

Категория земель: Земли населенных пунктов

Вид разрешенного использования: _____

Описания границ смежных землепользователей:
 н1 -- н1 земли общего пользования

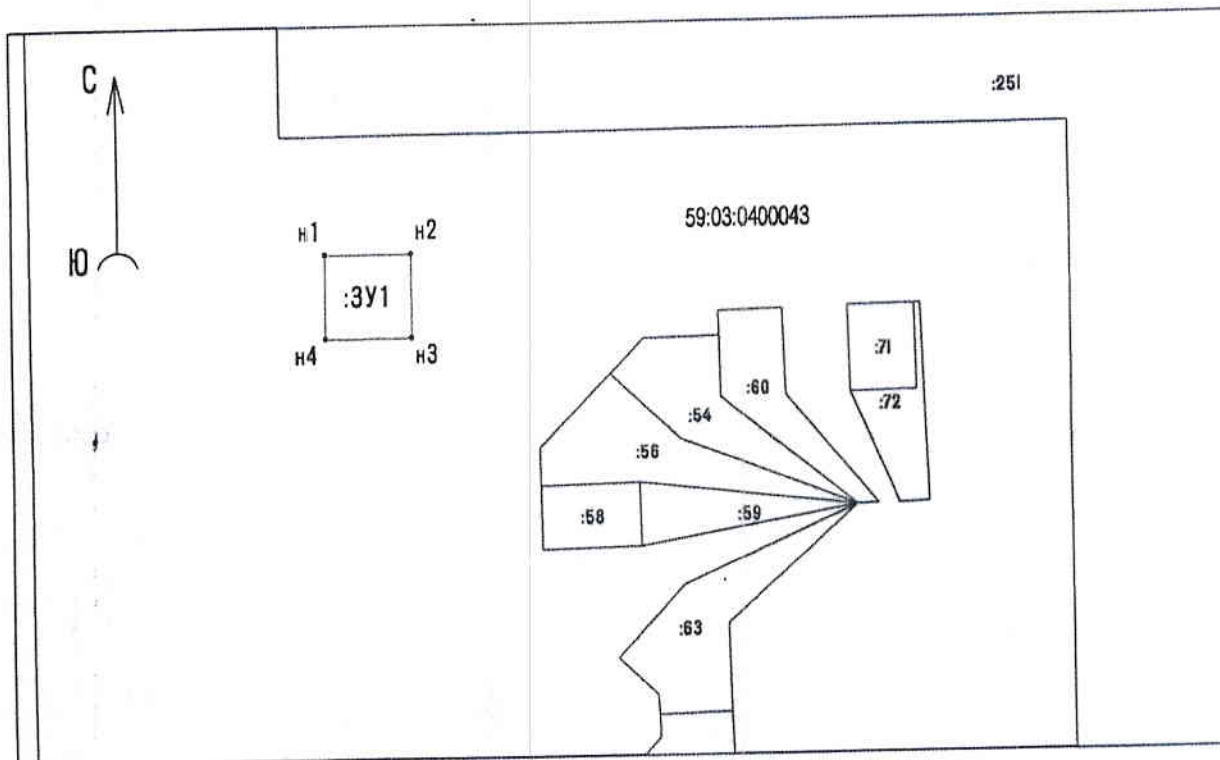

Масштаб 1:500

Система координат МСК-59

Обозначение характерных точек	Координаты, м	
	X	Y
н1	874857,68	2287389,93
н2	874857,67	2287395,98
н3	874851,67	2287395,94
н4	874851,66	2287389,94
н1	874857,66	2287389,93

Условные обозначения:

- н1 - характерная точка границы, сведения о которой позволяют однозначно определить ее положение на местности
- 59:03:0400042 - номер кадастрового квартала
- - линия образованная граница, сведения о которой достаточны для определения ее местоположения
- 2 - обозначение существующих земельных участков, исключенных в ГКН
- - граница кадастрового квартала по сведениям КИПТ
- :391 - обозначение образуемого земельного участка

ООО «Технологии ИТ-инфраструктур»
 директор
 Заянитель
Гуриненко С.И.