



Администрация города Березники  
**УПРАВЛЕНИЕ  
ИМУЩЕСТВЕННЫХ  
И ЗЕМЕЛЬНЫХ ОТНОШЕНИЙ**

пр. Советский, д.39,  
г. Березники, Пермский край, 618417  
Тел./факс (3424) 29 01 77  
E-mail: [uizo\\_berezniki@mail.ru](mailto:uizo_berezniki@mail.ru)  
ОКПО 12045479, ОГРН 1025901710207  
ИНН/КПП 5911000188/591101001

ООО «ОРЭС-Березники»

22.12.2021 № СЭД-142-18-01-10-1201

На № 0948 от 16.12.2021

**РЕШЕНИЕ**  
**о размещении объектов № 2124**

Город Березники Пермского края

24.12.2021

Управление имущественных и земельных отношений администрации города Березники в соответствии с Положением о порядке и условиях размещения объектов на землях или земельных участках, находящихся в государственной или муниципальной собственности, на территории Пермского края без предоставления земельных участков и установления сервитутов, утвержденного постановлением Правительства Пермского края от 22.07.2015 № 478-п, разрешает:

обществу с ограниченной ответственностью «Объединенные региональные электрические сети Березники» (618400, Пермский край, г. Березники, ул. Березниковская, 82, тел./факс 8 (3424) 255-393, 262-627) размещение объекта:

«ВКЛ-6 кВ от ПС «Нартовка» яч. 16 до РП-9 до границ земельного участка промплощадки БКПРУ-1, 2 этап», на землях, государственная собственность на которые не разграничена,

площадь 1125,00 кв.м;

сроком на 1 год (до 24.12.2022);

местоположение: Пермский край, г. Березники, кадастровый квартал 59:03:0400128, 59:03:0400130, 59:03:0200015.

При условии:


1. согласование со всеми ресурсоснабжающими организациями города;
2. согласование проектной документации и оформление разрешения на производство земляных работ.

Приложение: схема предполагаемых к использованию земель на 1 л.

Начальник управления

Е.В. Белозерова

29 01 83

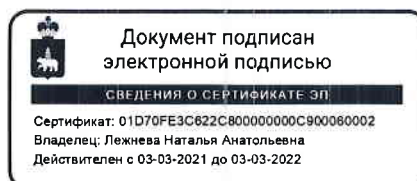

Н.А. Лежнева



Схема предполагаемых к использованию земель или части земельного участка

Масштаб 1 : 700


**Объект:** «ВКЛ-6 кв от ПС «Нартовка» яч.16 до РП-9, ВЛ-6 кв от РП-9 до границ земельного участка промплощадки БПКРУ-1, 2 этаж»  
**Местоположение:** Пермский край, г.Березники, кадастровый квартал 59:03:0400128, 59:03:0400130, 59:03:0200015.  
**Площадь земель или части земельного участка:** 1125 кв.м.  
**Категория земель:** земли населенных пунктов  
**Вид разрешенного использования:** для размещения линий электропередачи классом напряжения до 35 кВ, а также связанные с ними трансформаторные подстанции, распределительные пункты и иное предназначенное для осуществления передачи электрической энергии оборудование, для размещения которых не требуется разрешения на строительство.  
**Система координат -** МСК-69, зона 2

Каталог координат, м  
МСК-69, зона 2

| N | X         | Y          |
|---|-----------|------------|
| 1 | 672059.46 | 2263133.32 |
| 2 | 672060.95 | 2263137.03 |
| 3 | 671865.89 | 2263215.69 |
| 4 | 671874.88 | 2263241.47 |
| 5 | 671870.01 | 2263243.16 |
| 6 | 671873.34 | 2263263.82 |
| 7 | 671869.39 | 2263264.45 |
| 8 | 671861.14 | 2263213.29 |
| 1 | 672059.46 | 2263133.32 |

Каталог координат, м  
МСК г.Березники

| N | X      | Y       |
|---|--------|---------|
| 1 | 984.44 | 7720.83 |
| 2 | 985.91 | 7724.55 |
| 3 | 790.32 | 7801.85 |
| 4 | 799.14 | 7827.72 |
| 5 | 794.26 | 7829.39 |
| 6 | 797.45 | 7850.06 |
| 7 | 793.49 | 7850.67 |
| 8 | 785.59 | 7799.46 |
| 1 | 984.44 | 7720.83 |

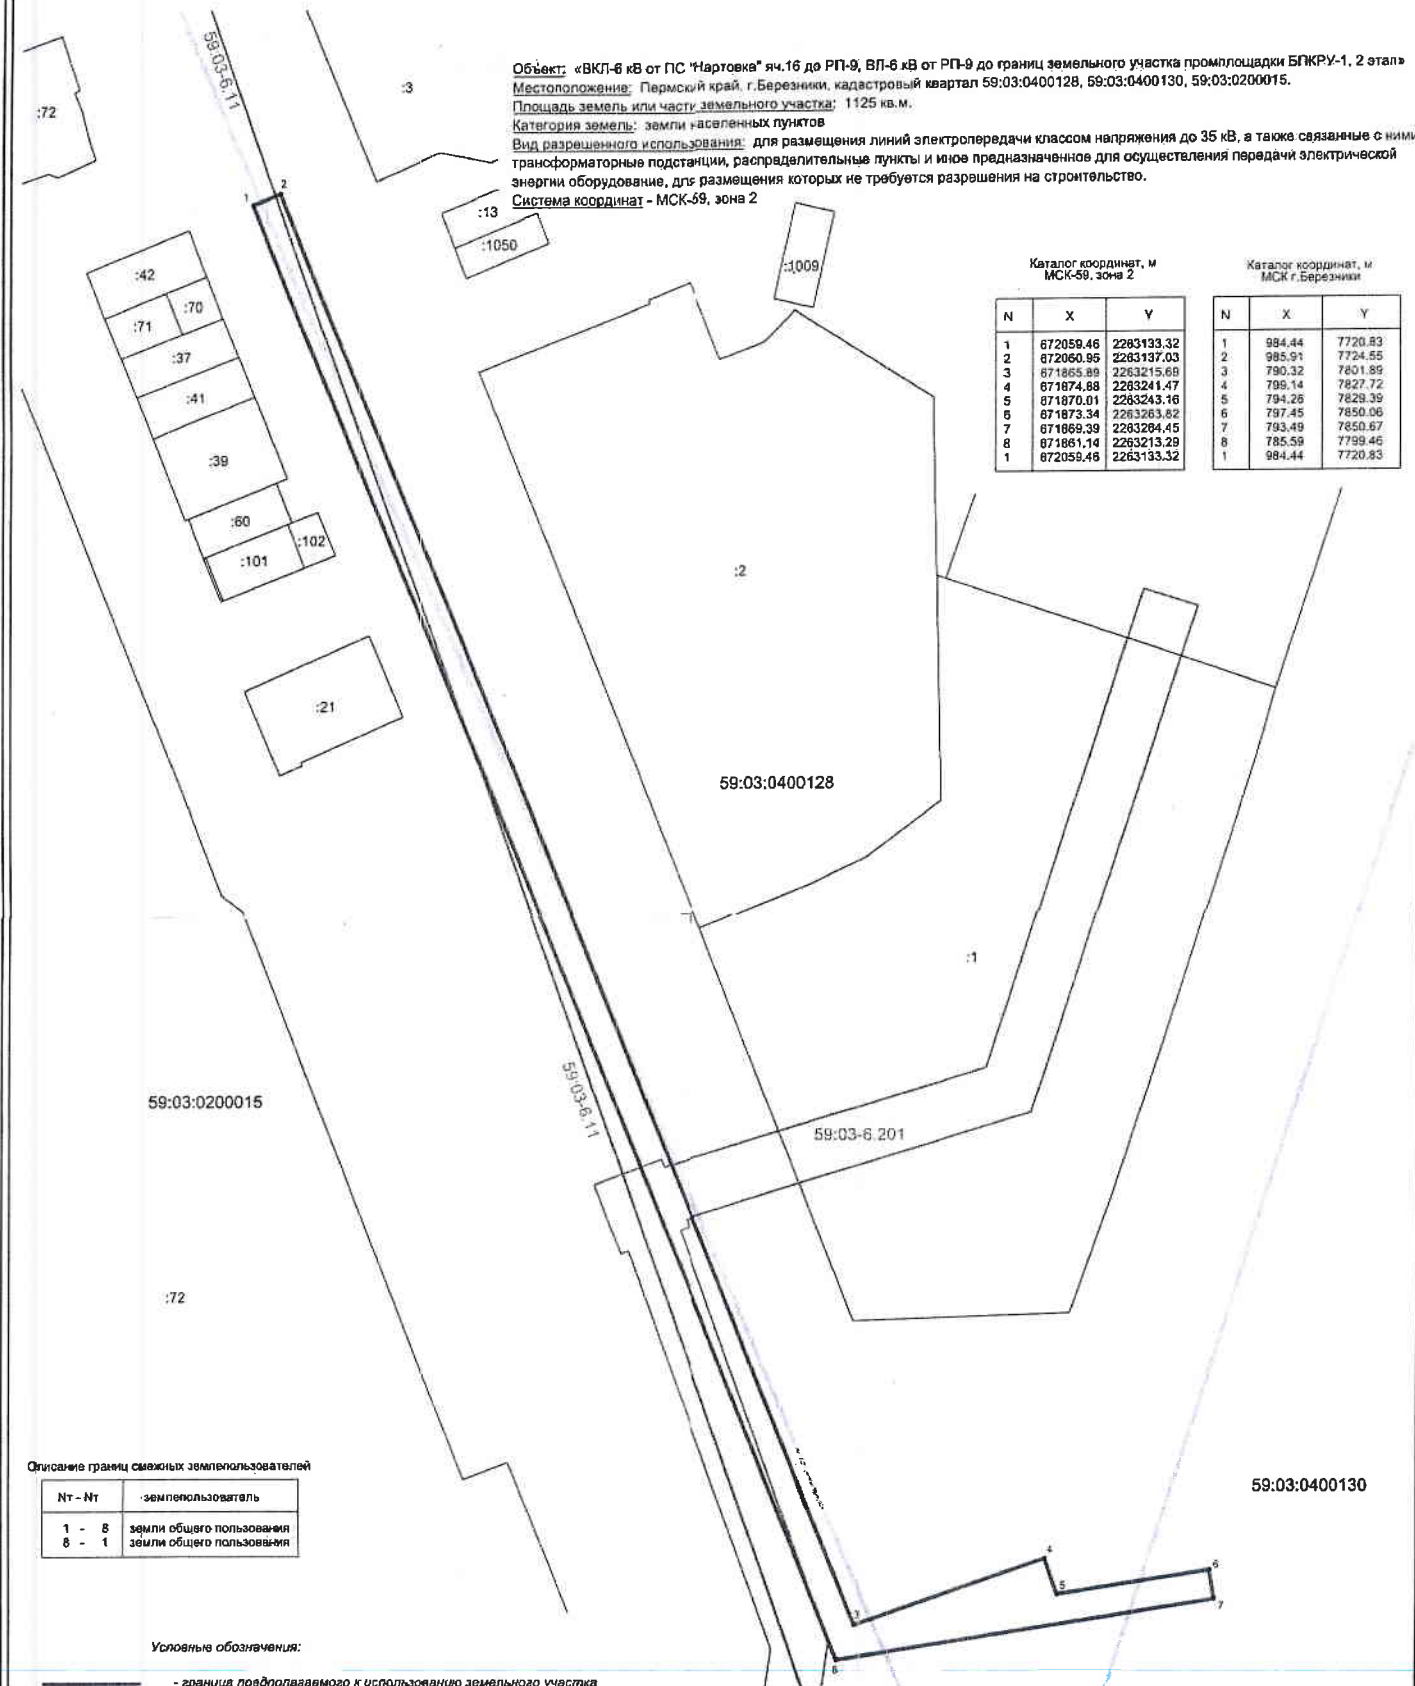

Описание границ смежных землепользователей

| N1 - N2 | землепользователь        |
|---------|--------------------------|
| 1 - 8   | земли общего пользования |
| 8 - 1   | земли общего пользования |

Условные обозначения:

- граница предполагаемого к использованию земельного участка
- граница существующего земельного участка
- кадастровый номер земельного участка
- граница кадастрового квартала
- номер кадастрового квартала
- граница зоны с особыми условиями использования территории
- обозначение границы зоны с особыми условиями использования территории.

59:03:06 201 - Охранная зона инженерных коммуникаций (Магистральная тепловая сеть)  
 59:03:06 11 - Санитарно-защитная зона промышленных предприятий

Заявитель  
 МП

(подпись, расшифровка подписи)