



Администрация города Березники
**УПРАВЛЕНИЕ
ИМУЩЕСТВЕННЫХ
И ЗЕМЕЛЬНЫХ ОТНОШЕНИЙ**

пр. Советский, д.39,
г. Березники, Пермский край, 618417
Тел./факс (3424) 29 01 77
E-mail: uizo_berezniki@mail.ru
ОКПО 12045479, ОГРН 1025901710207
ИНН/КПП 5911000188/591101001

АО «Газпром газораспределение Пермь»

22.12.2021 № СЭД-142-18-01-10-1224

На № б/н от 17.12.2021

**РЕШЕНИЕ
о размещении объектов № 2129**

Город Березники Пермского края

24.12.2021

Управление имущественных и земельных отношений администрации города Березники в соответствии с Положением о порядке и условиях размещения объектов на землях или земельных участках, находящихся в государственной или муниципальной собственности, на территории Пермского края без предоставления земельных участков и установления сервитутов, утвержденного постановлением Правительства Пермского края от 22.07.2015 № 478-п, разрешает:

акционерному обществу «Газпром газораспределение Пермь» (618400, Пермский край, г. Березники, ул. Уральских танкистов, 5, тел./факс 8 (3424) 26-26-18, 26-42-83) размещение объекта:

«Газопровод для транспортировки природного газа под давлением до 1,2 Мпа включительно» на землях, государственная собственность на которые не разграничена,

площадь 16 кв.м;

сроком на 1 год (до 24.12.2022);

местоположение: Пермский край, г. Березники, пер. Лазарева, в районе дома

1).

При условии:


1.согласование со всеми ресурсоснабжающими организациями города;

2.согласование проектной документации и получение разрешения на производство земляных работ.

Перед проектированием газопровода необходимо получить технические условия на прокладку сетей в Управлении благоустройства администрации г. Березники.

Приложение: схема предполагаемых к использованию земель на 1 л. в 1 экз.

Начальник управления
Белозерова Елена Викторовна
8 (3424) 29 01 83

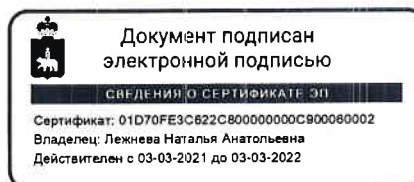

Н.А. Лежнева



Схема предполагаемых к использованию земель или части земельного участка

Объект: газопровод для транспортировки природного газа под давлением до 1.2 Мпа включительно

Местоположение: Пермский край, г. Березники, пер. Лазарева, в районе дома 1

Площадь земель или части земельного участка, кв.м 16

Категория земель: земли населённых пунктов


Вид разрешенного использования: для строительства газопровода



Обозначение характерных точек границ	Координаты (МСК-59), м	
	X	Y
1	671971,76	2265654,44
2	671972,47	2265655,89
3	671963,39	2265660,11
4	671962,73	2265658,74

Описание границ смежных землепользователей:

- от т. 1 до т.2, от т. 3 до т.4 от т. 2 до т.3 от т.4 до т.1
- земли общего пользования
- земельный участок с кадастровым номером 59:03:0400156:13
- земельный участок с кадастровым номером 59:03:0000000:7235

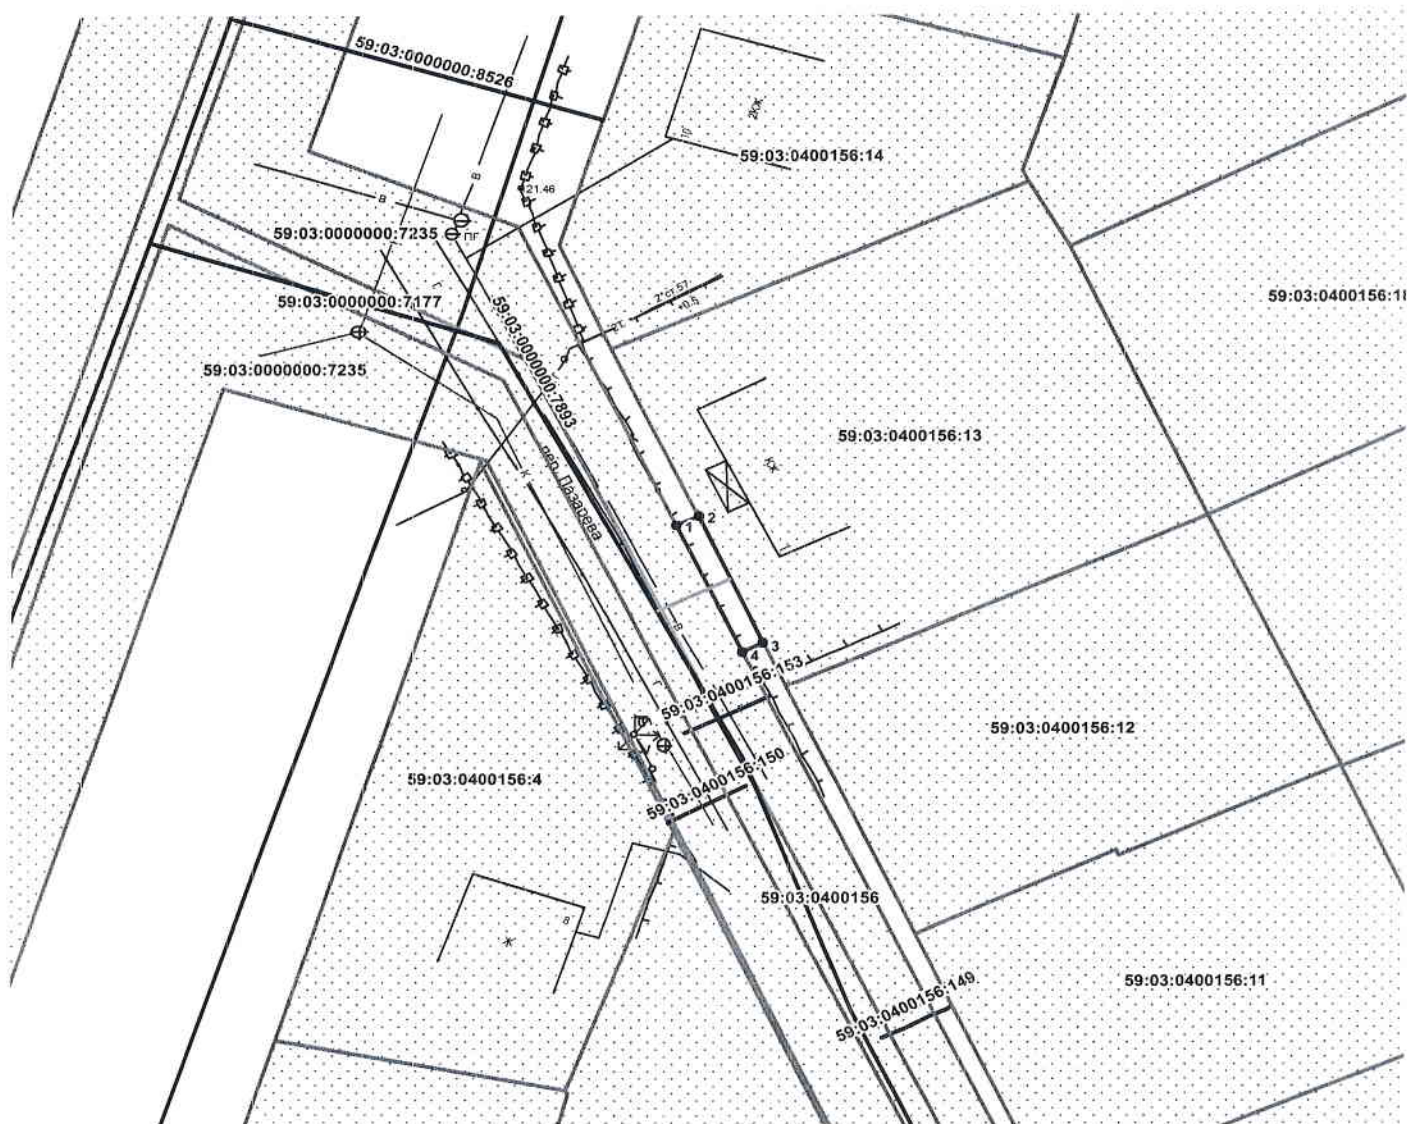

Масштаб 1:500

Условные обозначения:

- граница предполагаемых к использованию земель
- граница учтенных земельных участков
- граница кадастрового квартала
- проектируемый газопровод
- существующий газопровод

59:03:0400156:13 кадастровый номер земельного участка
59:03:0400156 номер кадастрового квартала

Заявитель / Крапивин А.В./

