

Схема предполагаемых к использованию земель или части земельного участка

Объект: газопровод для транспортировки природного газа под давлением до 1.2 Мпа включительно

Местоположение: Пермский край, г. Березники, п. Чкалово (подключение в районе дома 9 по ул. Одоевского)

Площадь земель или части земельного участка, кв.м **61**


Категория земель: земли населённых пунктов

Вид разрешенного использования: для строительства газопровода

Обозначение характерных точек границ	Координаты (МСК-59), м	
	X	Y
1	670271.04	2261398.08
2	670266.06	2261397.73
3	670265.90	2261399.71
4	670260.99	2261399.35
5	670259.47	2261394.16
6	670267.54	2261391.82
7	670269.23	2261391.94

Описание границ смежных землепользователей:

- от т.1 до т.3 земли общего пользования
- от т.6 до т.7
- от т.3 до т.4 земельный участок с кадастровым номером 59:03:0500006:39
- от т.4 до т.6 земельный участок с кадастровым номером 59:03:0000000:8406
- от т.7 до т.1

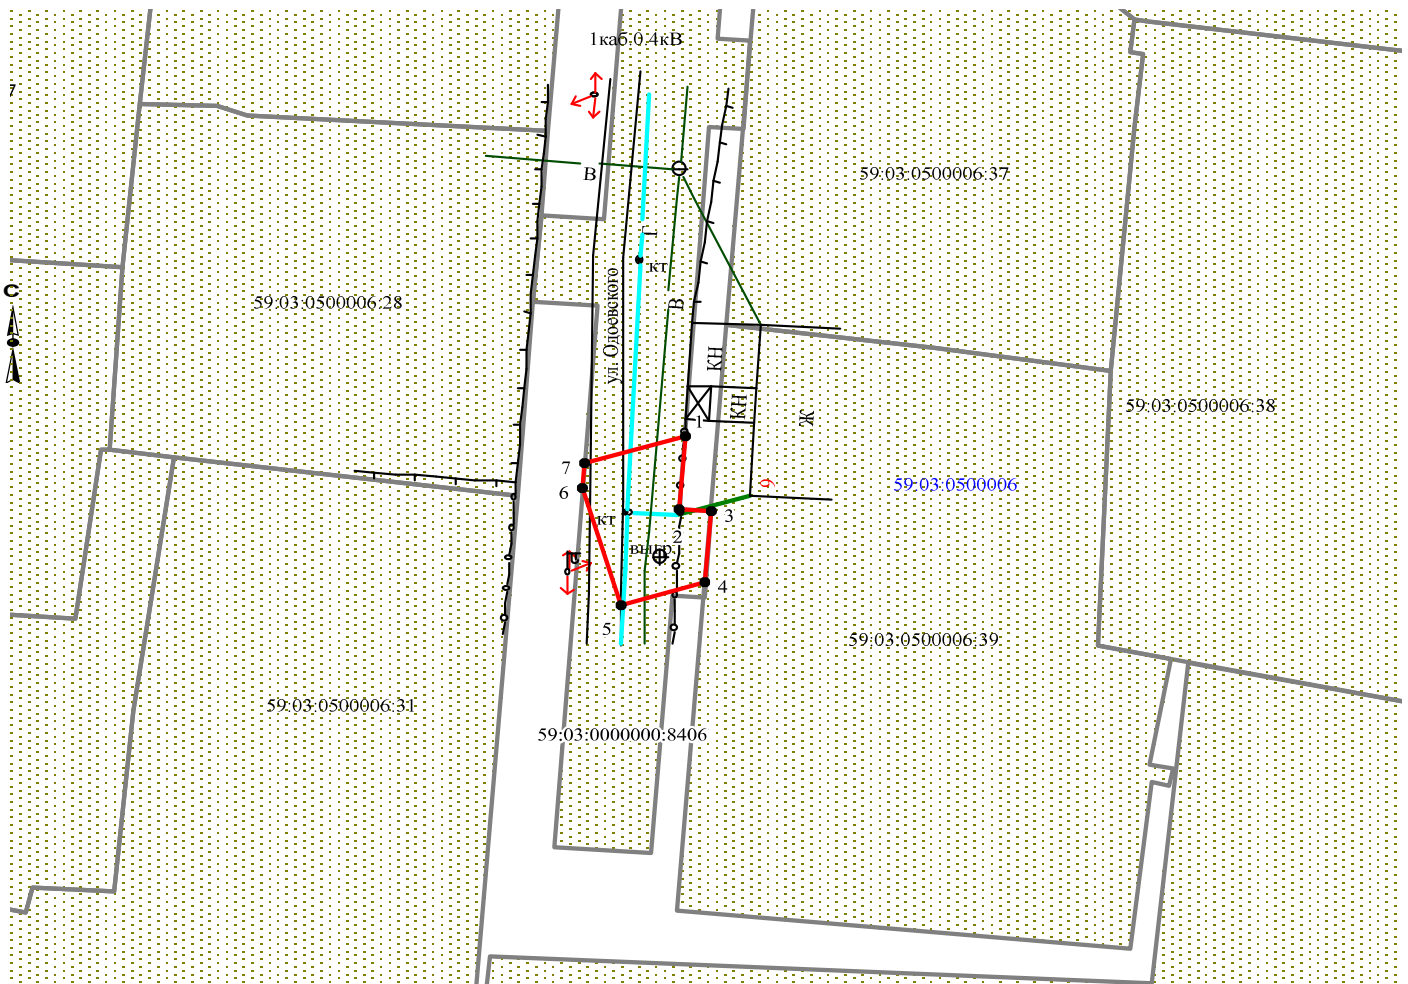

Масштаб 1:500

Заявитель  /А.В. Крапивин/

Верно

Условные обозначения:

- граница предполагаемых к использованию земель
- граница учтенных земельных участков
- граница кадастрового квартала
- проектируемый газопровод
- существующий газопровод

59:03:0500006:39 кадастровый номер земельного участка
59:03:0500006 номер кадастрового квартала