

СХЕМА ПРЕДПОЛАГАЕМЫХ К ИСПОЛЬЗОВАНИЮ ЗЕМЕЛЬ ИЛИ ЧАСТИ ЗЕМЕЛЬНОГО УЧАСТКА

Объект: Линии связи, линейно-кабельные сооружения связи и иные сооружения связи, для размещения которых не требуется разрешения на строительство.

Местоположение: Пермский край, г. Березники, в 40 метрах севернее ЗУ 59:03:0000000:8409 в кадастровом квартале 59:03:0700027, согласно прилагаемой схеме.


Площадь земель или части земельного участка, кв. м 29 кв.м.

Условный номер земельного участка: :ЗУ1

Категория земель: земли населенных пунктов

Вид разрешенного использования: под размещение АМС

Обозначение характерных точек границы	Координаты, м (МСК-59)	
	X	Y
1	2	3
n1	662429.65	2268917.69
n2	662424.51	2268911.38
n3	662422.18	2268916.58
n4	662424.93	2268919.09
n1	662429.65	2268917.69

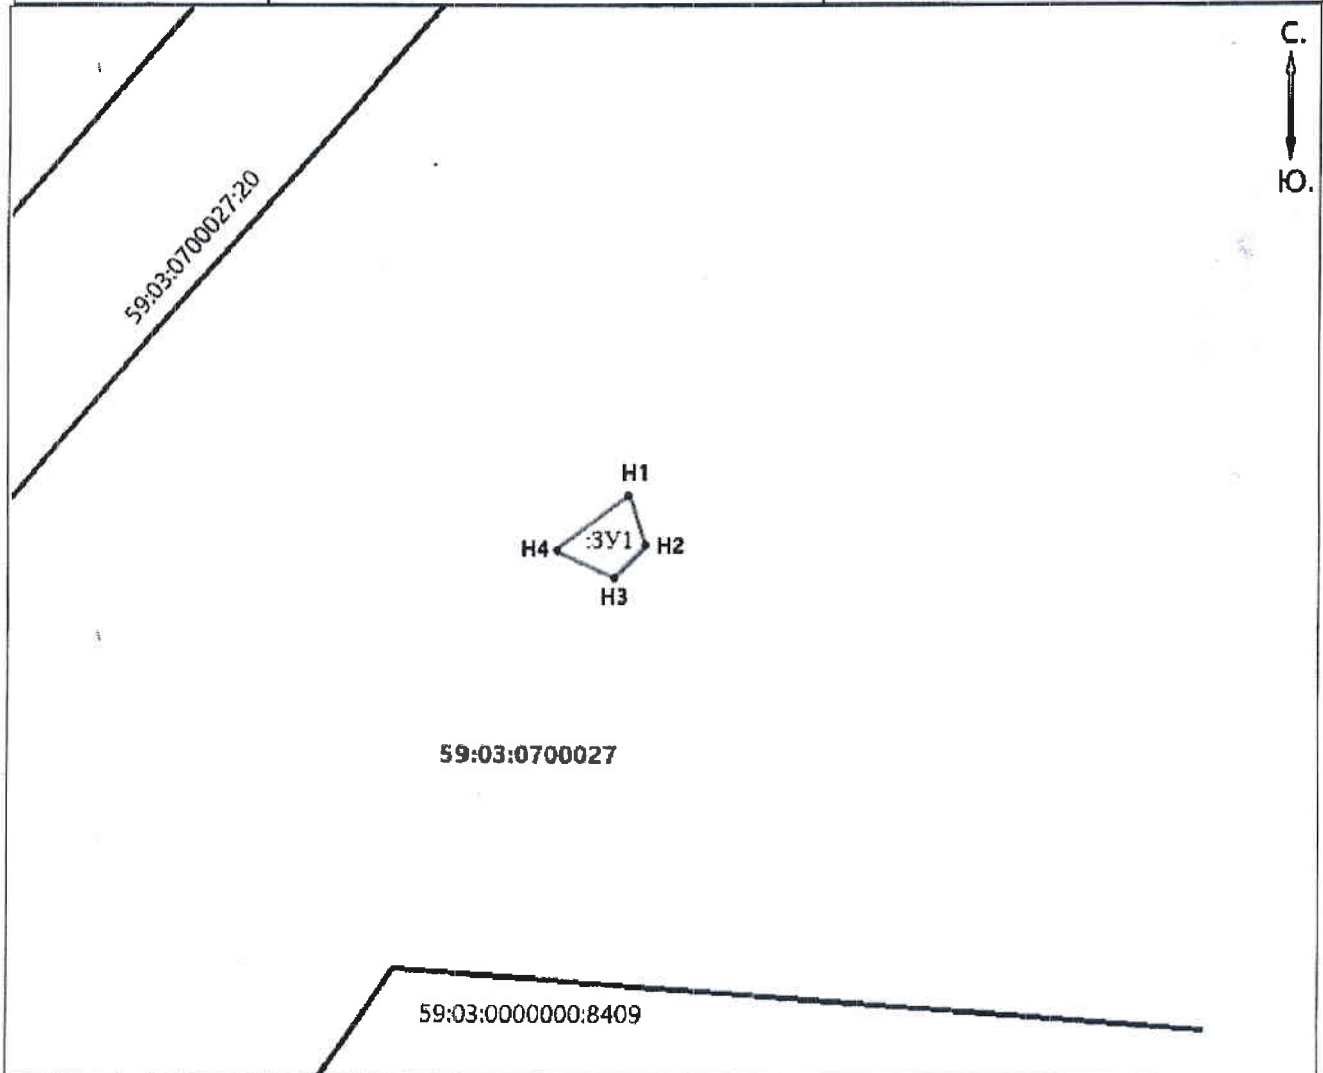

Масштаб 1:2000

Описание границ смежных землепользователей:

от т. n1 до т. n1 - земли населенных пунктов;

Заявитель: Сутулов А.Ф./

Условные обозначения:

- проектируемая граница земельного участка
- граница земельного участка по сведениям ГКН
- 59:03:0700027** - номер кадастрового квартала
- n1** - поворотная точка границы образуемого участка
- :ЗУ1** - обозначение образуемого земельного участка

