

# СХЕМА ПРЕДПОЛАГАЕМЫХ К ИСПОЛЬЗОВАНИЮ ЗЕМЕЛЬ ИЛИ ЧАСТИ ЗЕМЕЛЬНОГО УЧАСТКА

Объект: Линии связи, линейно-кабельные сооружения связи и иные сооружения связи, для размещения которых не требуется разрешения на строительство.

Местоположение: Пермский край, г. Березники, улица Бажова, в районе ГЭК "Маяк"


Площадь земель или части земельного участка, кв. м 50 кв.м.

Условный номер земельного участка: :3У1

Категория земель: земли населенных пунктов

Вид разрешенного использования: под размещение АМС

Обозначение характерных точек границы	Координаты, м (МСК-59)	
	X	Y
1	2	3
n1	674858.36	2267394.23
n2	674851.61	2267394.42
n3	674851.64	2267401.88
n4	674858.33	2267401.70
n1	674858.36	2267394.23

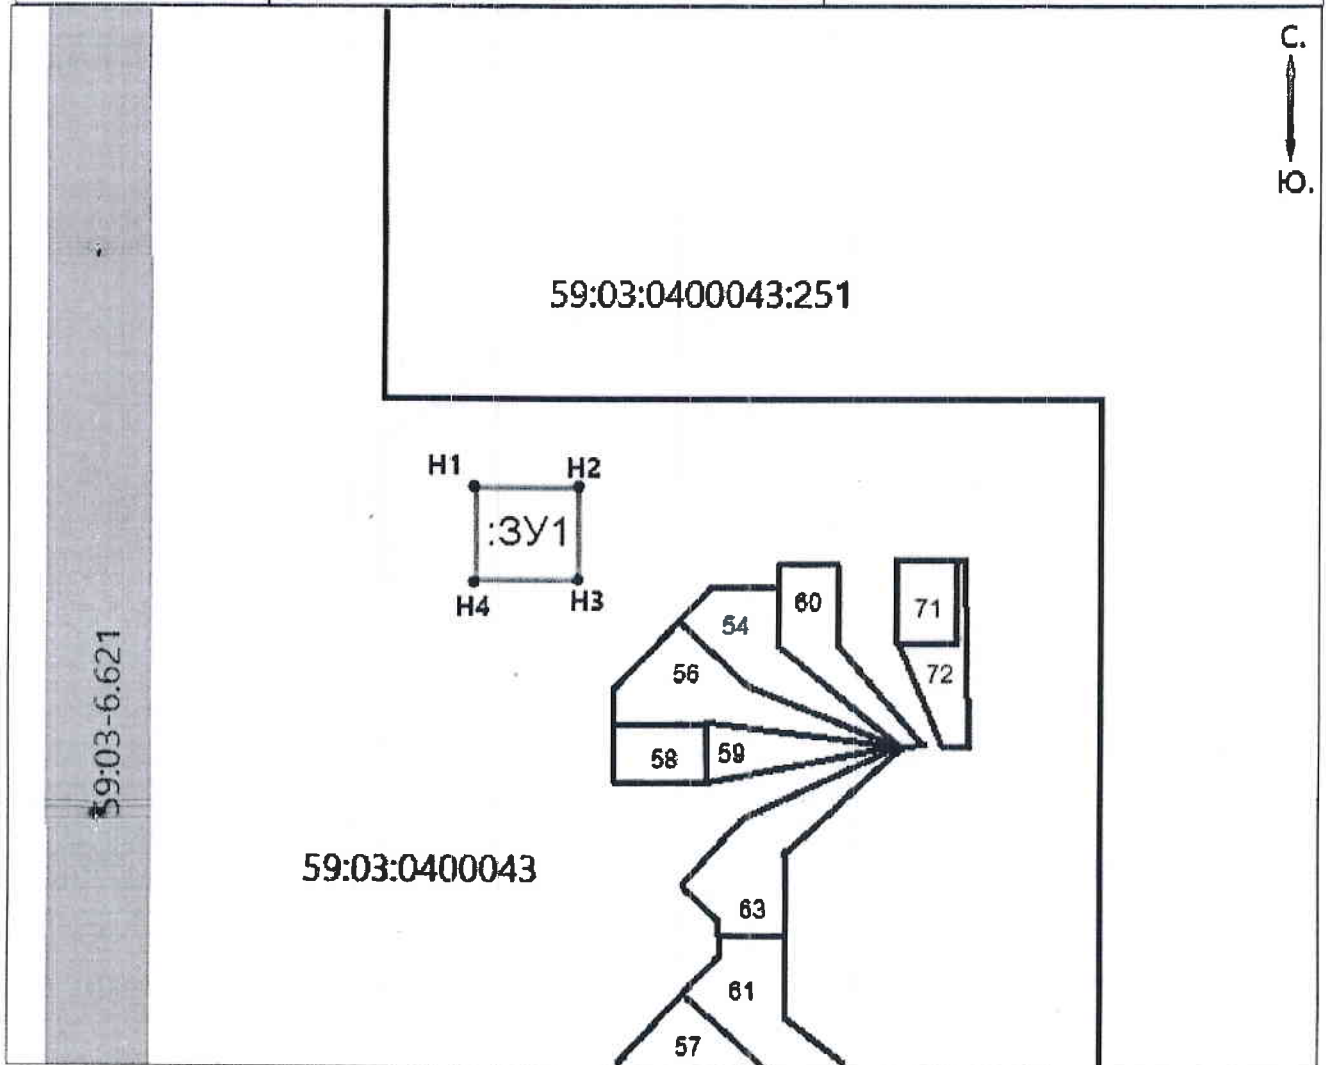

Масштаб 1:2000

**Описание границ смежных землепользователей:**

от т.н1 до т.н1 - земли населенных пунктов;

Заявитель: Сутулов А.Ф./

**Условные обозначения:**

- проектируемая граница земельного участка
- граница земельного участка по сведениям ГКН

**59:03:0400043** - номер кадастрового квартала

59:03-6.621 - учетный номер территориальной зоны (зоны с особыми условиями использования территорий)

•<sup>1</sup> - поворотная точка границы образуемого участка

**:3У1** - обозначение образуемого земельного участка

