

Схема предполагаемых к использованию земель или части земельного участка


Объект: газопровод для транспортировки природного газа под давлением до 1,2 Мпа включительно

Местоположение: Пермский край, г.о. город Березники, г. Березники, пер. Тихий, кад. № 59:03:0400061:3913

Площадь земель или части земельного участка, кв.м: 1062

Категория земель: земли населенных пунктов

Вид разрешенного использования: для строительства газопровода

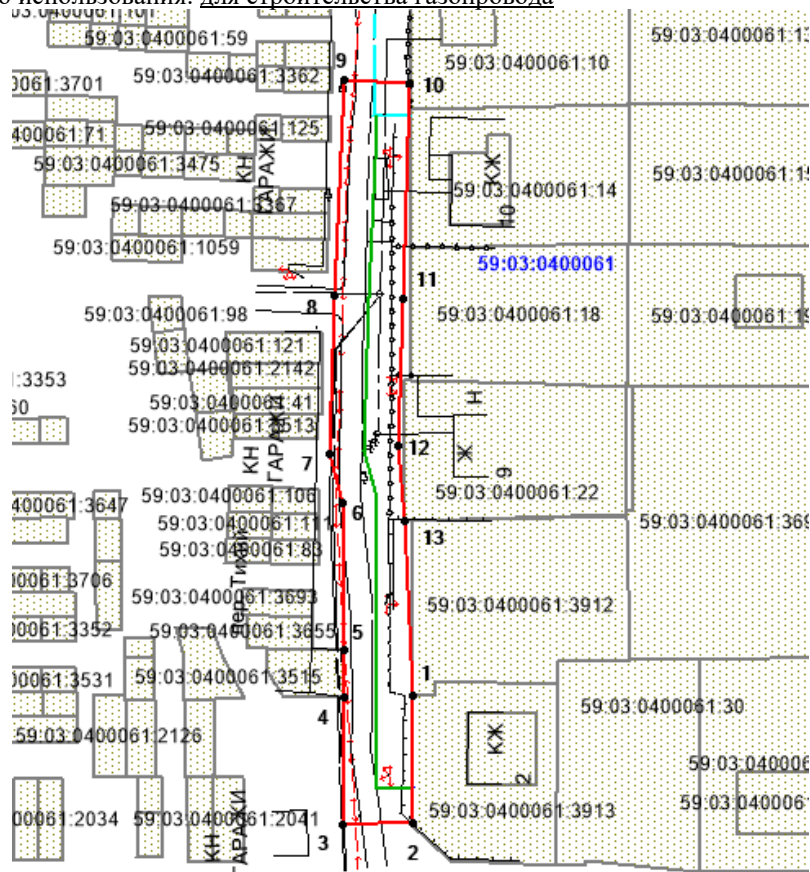

Масштаб 1:900

Описание границ смежных землепользователей:

- от т.1 до т.2 - граница участка с кадастровым № 59:03:0400061:3913
- от т.2 до т.4, т.5 до т.1 - земли общего пользования
- от т.4 до т.5 - граница участка с кадастровым № 59:03:0400061:3515

Обозначение характерных точек границ	Координаты, м (МСК-59)	
	X	Y
1	674569,52	2267124,10
2	674551,11	2267124,16
3	674550,70	2267113,86
4	674569,38	2267114,11
5	674576,17	2267114,07
6	674597,72	2267113,86
7	674604,71	2267111,91
8	674627,85	2267112,60
9	674659,26	2267114,03
10	674658,85	2267123,71
11	674627,47	2267122,59
12	674605,93	2267121,95
13	674595,05	2267122,99

Условные обозначения:

- граница предполагаемых к использованию земель;
- граница учтенных земельных участков;
- граница кадастрового квартала;
- проектируемый газопровод;
- существующий газопровод;
- 59:03:0400061 - обозначение кадастрового квартала;
- 59:03:0400061:3913 - кадастровый номер земельного участка;

Заявитель

/А.В. Крапивин/

Верно