

Схема предполагаемых к использованию земель или части земельного участка

Объект: газопровод для транспортировки природного газа под давлением до 1.2 Мпа включительно

Местоположение: Пермский край, г.о. Город Березники, г. Березники, ул. Степанова, в районе дома 52в

Площадь земель или части земельного участка, кв.м 22

Категория земель: земли населённых пунктов

Вид разрешенного использования: для строительства газопровода




Обозначение характерных точек границ	Координаты (МСК-59), м	
	X	Y
1	672345,68	2265252,14
2	672336,19	2265249,01
3	672336,94	2265247,01
4	672346,51	2265249,97

Описание границ смежных землепользователей:

от т. 1 до т.2 земельный участок с кадастровым номером

59:03:0400108:1202

от т. 2 до т.1 земли общего пользования

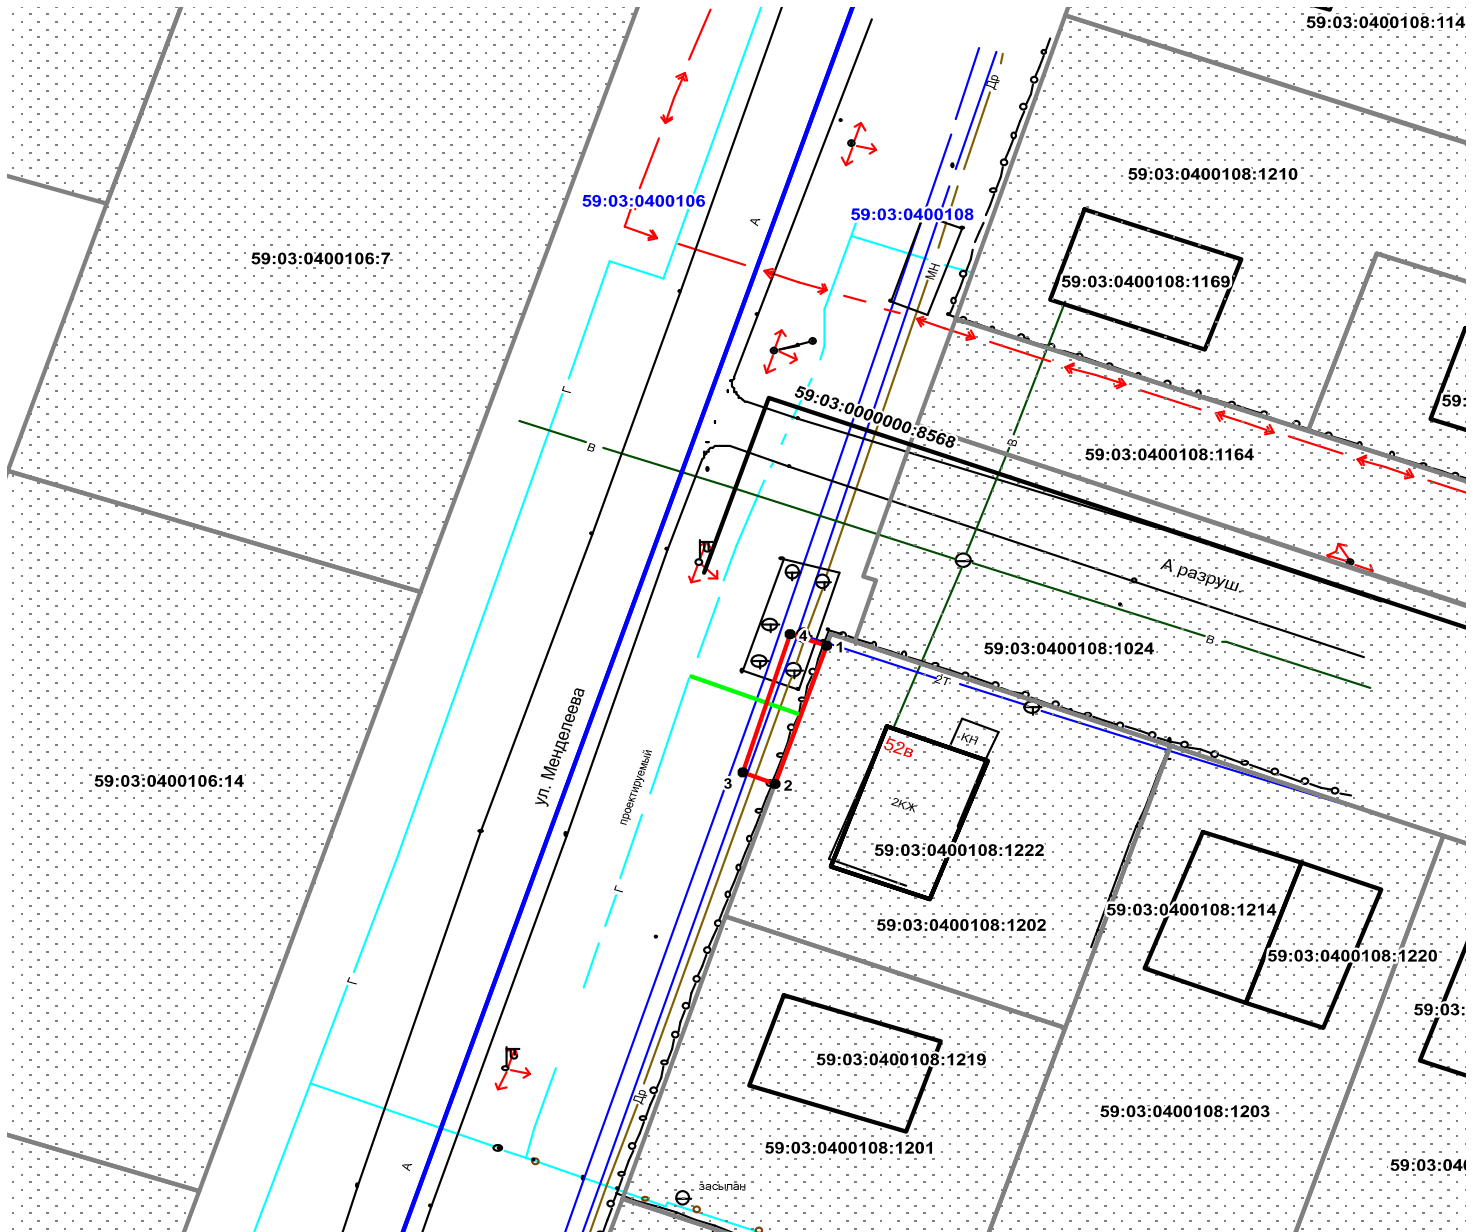

Масштаб 1:500

Условные обозначения:

- граница предполагаемых к использованию земель
- граница учтенных земельных участков
- граница кадастрового квартала
- проектируемый газопровод
- существующий газопровод

59:03:0400108:1202 кадастровый номер земельного участка

59:03:0400108 номер кадастрового квартала

Заявитель _____ / Крапивин А.В./

Верно