


Схема предполагаемых к использованию земель или части земельного участка

Объект: газопровод для транспортировки природного газа под давлением до 1,2 МПа включительно
 Местоположение: Пермский край, г. о. город Березники, г. Усолье, (подключение в районе дома 34 по ул. Ивачева)
 Площадь земель или части земельного участка, кв. м: 266
 Категория земель: земли населенных пунктов
 Вид разрешенного использования: для строительства газопровода

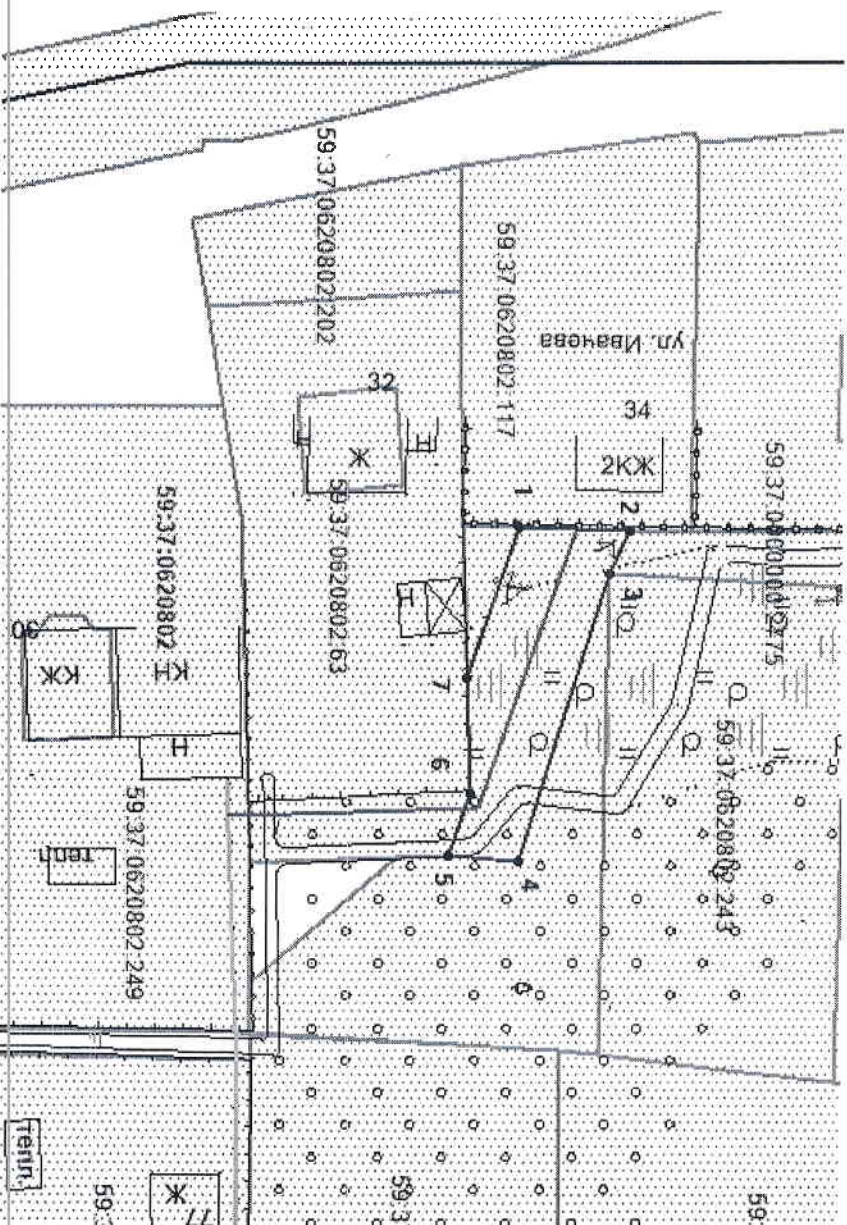

Масштаб 1:700

Описание границ смежных земельных собственников:

- от г.1 до г.2
- от г.2 до г.5, г.7 до г.1
- от г.5 до г.7
- граница участка с кадастровым № 59:37:0620802-117
- граница участка с кадастровым № 59:37:0000000-2775
- граница участка с кадастровым № 59:37:0620802:63

Обозначение	Координаты, м (МСК-59)	
характерных точек границ	X	Y
1	674582,21	2257108,6
2	674592,31	2257109,02
3	674590,42	2257113,11
4	674582,14	2257139,89
5	674575,69	2257139,32
6	674577,76	2257133,59
7	674577,38	2257122,77

Условные обозначения:

- _____ - граница предполагаемых к использованию земель;
- _____ - граница учтенных земельных участков;
- _____ - граница кадастрового квартала;
- _____ - проектируемый газопровод;
- _____ - существующий газопровод;
- _____ - обозначение кадастрового квартала;
- _____ - кадастровый номер земельного участка;

Заявитель

I.A.V. Kravtchenko

Верно