


**Схема предполагаемых к использованию земель или части земельного участка**

Объект: Газопровод для транспортировки природного газа под давлением до 1,2 МПа включительно  
 Местоположение: Пермский край, г.о. Город Березники, г. Усолье, ул. Солеваров, в районе дома 197  
 Площадь земель или части земельного участка, кв.м.: 608  
 Категория земель: Земли населённых пунктов  
 Вид разрешенного использования: для строительства газопровода

№	Описание характерных точек Границ	Координаты (МСК-59), м	
		X	Y
1		676023,85	2257183,06
2		676032,80	2257187,14
3		676032,07	2257188,82
4		676034,09	2257189,93
5		676029,31	2257198,72
6		676026,37	2257197,11
7		676027,64	2257195,39
8		676010,14	2257186,78
9		675979,43	2257173,14
10		675979,84	2257172,50
11		675972,86	2257168,13
12		675967,22	2257176,59
13		675964,45	2257174,88
14		675976,73	2257161,56
15		675984,49	2257165,09
16		676001,02	2257172,65
17		676000,45	2257173,88
18		676003,16	2257175,17
19		676003,78	2257173,91
20		676020,62	2257176,11
21		676020,76	2257182,67
22		676023,35	2257184,08

Описание Границ смежных земельных участков:  
 от т.1 до т.2 земельный участок с кадастровым номером 59:37:0620201:37  
 от т.2 до т.6 земельный участок с кадастровым номером 59:37:0620201:354  
 от т.20 до т.1 земельный участок с кадастровым номером 59:37:0620201:35  
 от т.6 до т.7 земельный участок с кадастровым номером 59:37:0620201:226  
 от т.12 до т.13 земельный участок с кадастровым номером 59:37:0620201:226  
 от т.13 до т.18 земельный участок с кадастровым номером 59:37:0620201:92

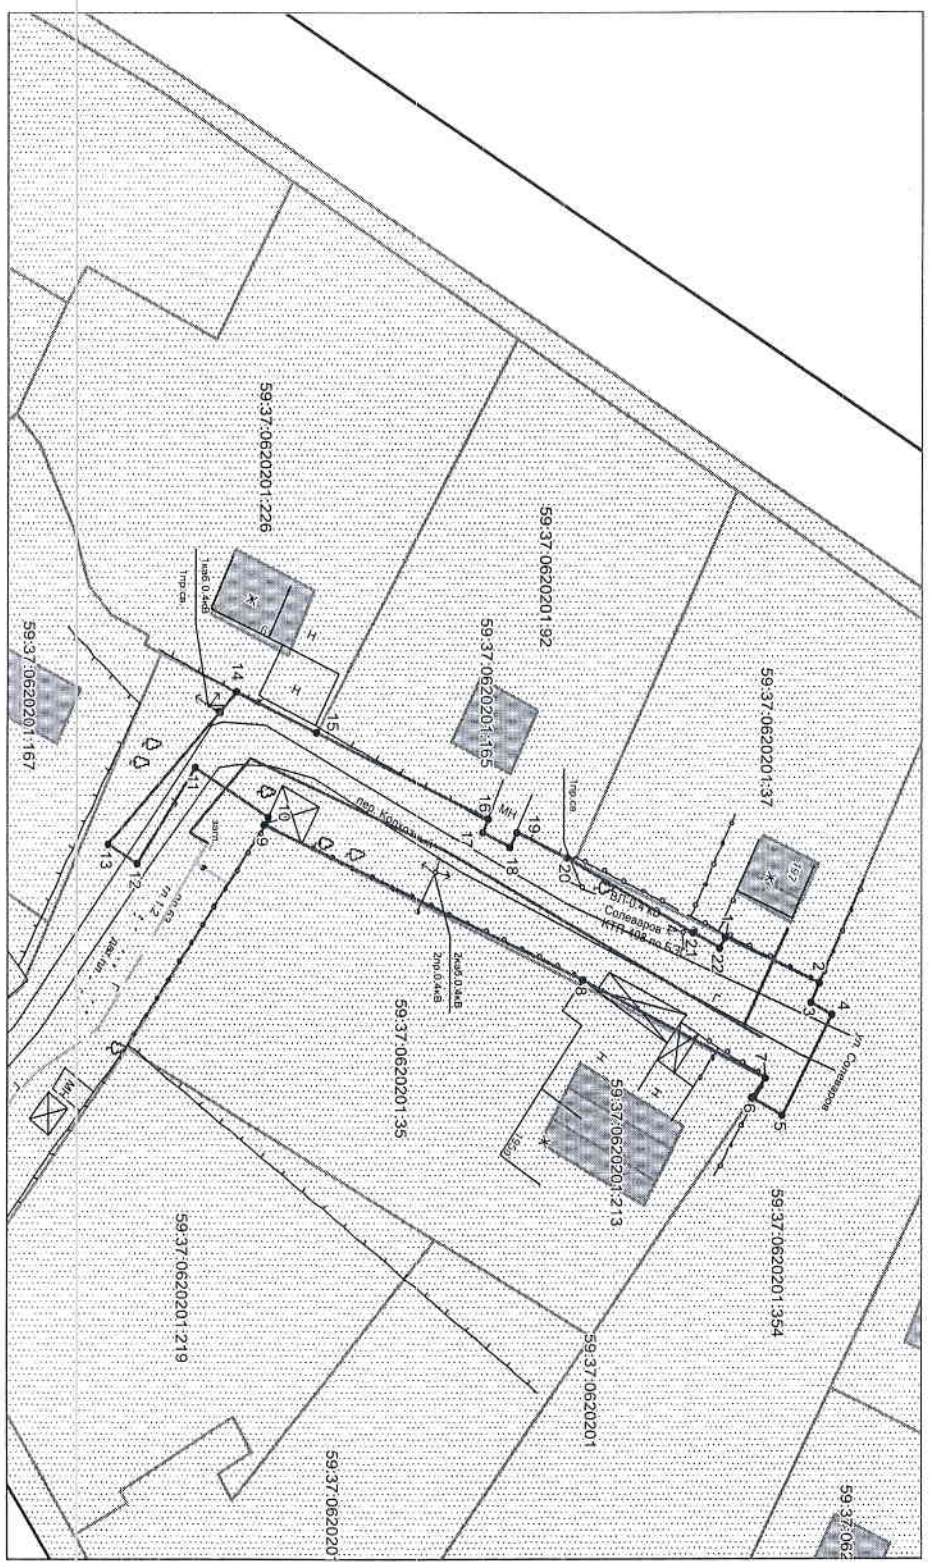

**Условные обозначения:**  
 — граница предполагаемых к использованию земель  
 — граница земельных участков  
 — граница кадастрового квартала  
 — проектируемый газопровод  
 — существующий газопровод

59:37:0620201:37 кадастровый номер земельного участка  
 59:37:0620201 номер кадастрового квартала

Масштаб 1:500

Заявитель \_\_\_\_\_  
 А.В. Крамлин/

Всего