


# Схема предполагаемых к использованию земель или части земельного участка

Объект: Газопровод для транспортировки природного газа под давлением до 1,2 МПа включительно  
 Местоположение: Пермский край, г.о. город Березники, г. Усолье, Ул. Свободы, У дома 5  
 Площадь земель или части земельного участка, кв.м: 107  
 Категория земель: земли населенных пунктов  
 Вид разрешенного использования: для строительства газопровода

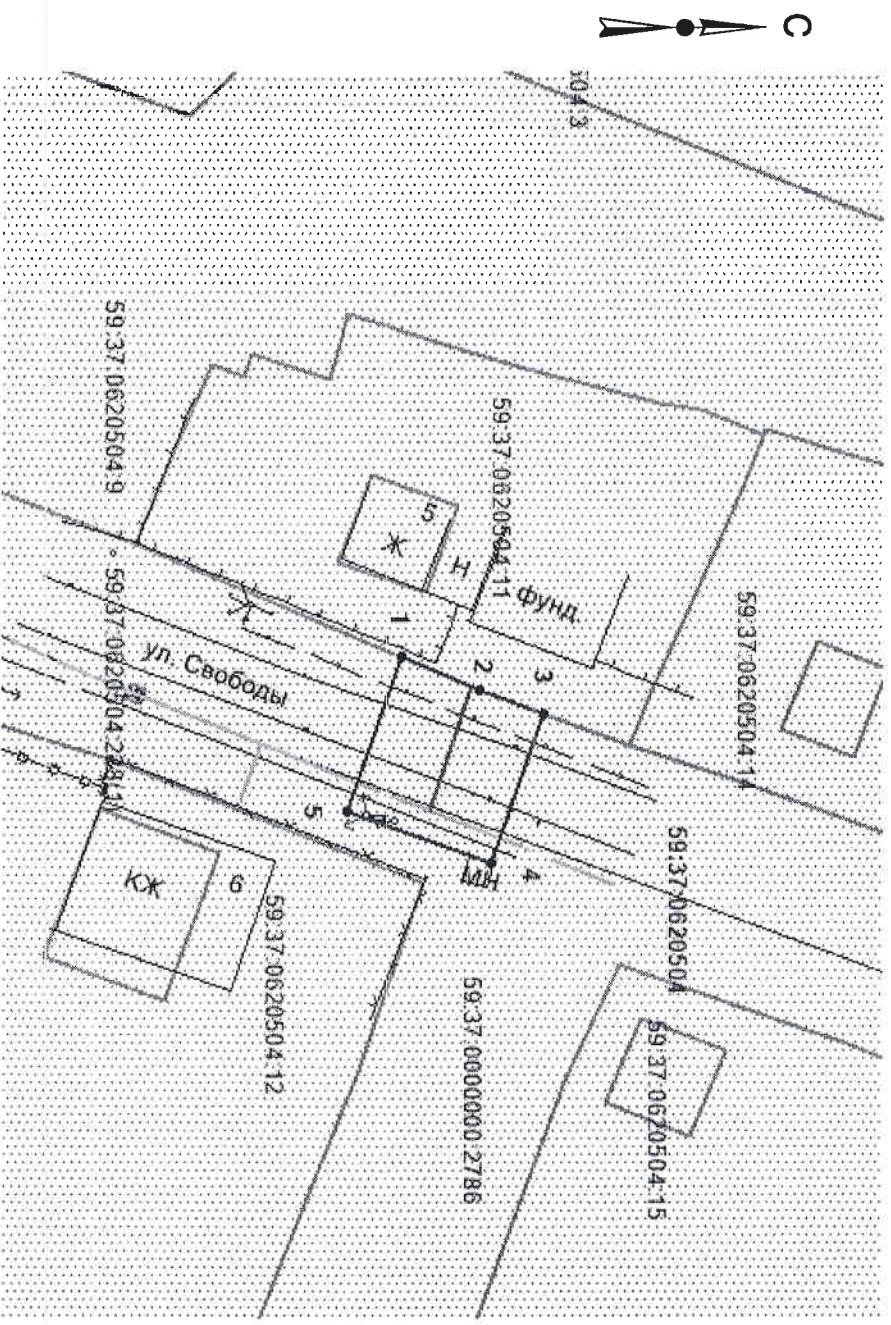

Масштаб 1:500

**Описание границ смежных земельных участков:**  
 от т.1 до т.3  
 от т.3 до т.1  
 - граница участка с кадастровым № 59.37.0620504.11  
 - граница участка с кадастровым № 59.37.00000000.2786

Обозначение точек границ	Координаты, м (МСК-59)	
	X	Y
1	673357,59	2257696,79
2	673362,72	2257698,96
3	673366,87	2257700,53
4	673363,43	2257710,46
5	673354,01	2257707,07

## Условные обозначения:

- \_\_\_\_\_ - граница предполагаемых к использованию земель;
- ===== - граница учетных земельных участков;
- ===== - граница кадастрового квартала;
- - проектируемый газопровод;
- - существующий газопровод;
- - обозначение кадастрового квартала;
- - кадастровый номер земельного участка;

Заявитель И.В. Крапивин  
 Верно