

# Схема предполагаемых к использованию земель или части земельного участка

Объект: газопровод для транспортировки природного газа под давлением до 1.2 Мпа включительно

Местоположение: Пермский край, г.о. Город Березники, г. Усолье, ул. Крылова, в районе дома 48

Площадь земель или части земельного участка, кв.м

22

Категория земель: земли населённых пунктов


Вид разрешенного использования: для строительства газопровода



Обозначение характерных точек границ	Координаты (МСК-59), м	
	X	Y
1	673786,74	2257191,16
2	673786,02	2257196,08
3	673785,56	2257199,19
4	673783,45	2257198,76
5	673783,38	2257190,73

## Описание границ смежных землепользователей:

- от т. 1 до т.3 земельный участок с кадастровым номером 59:37:0620701:11
- от т. 3 до т.4 земли общего пользования
- от т.4 до т.5 земельный участок с кадастровым номером 59:37:0000000:2769
- от т.5 до т.1 земельный участок с кадастровым номером 59:37:0620701:17

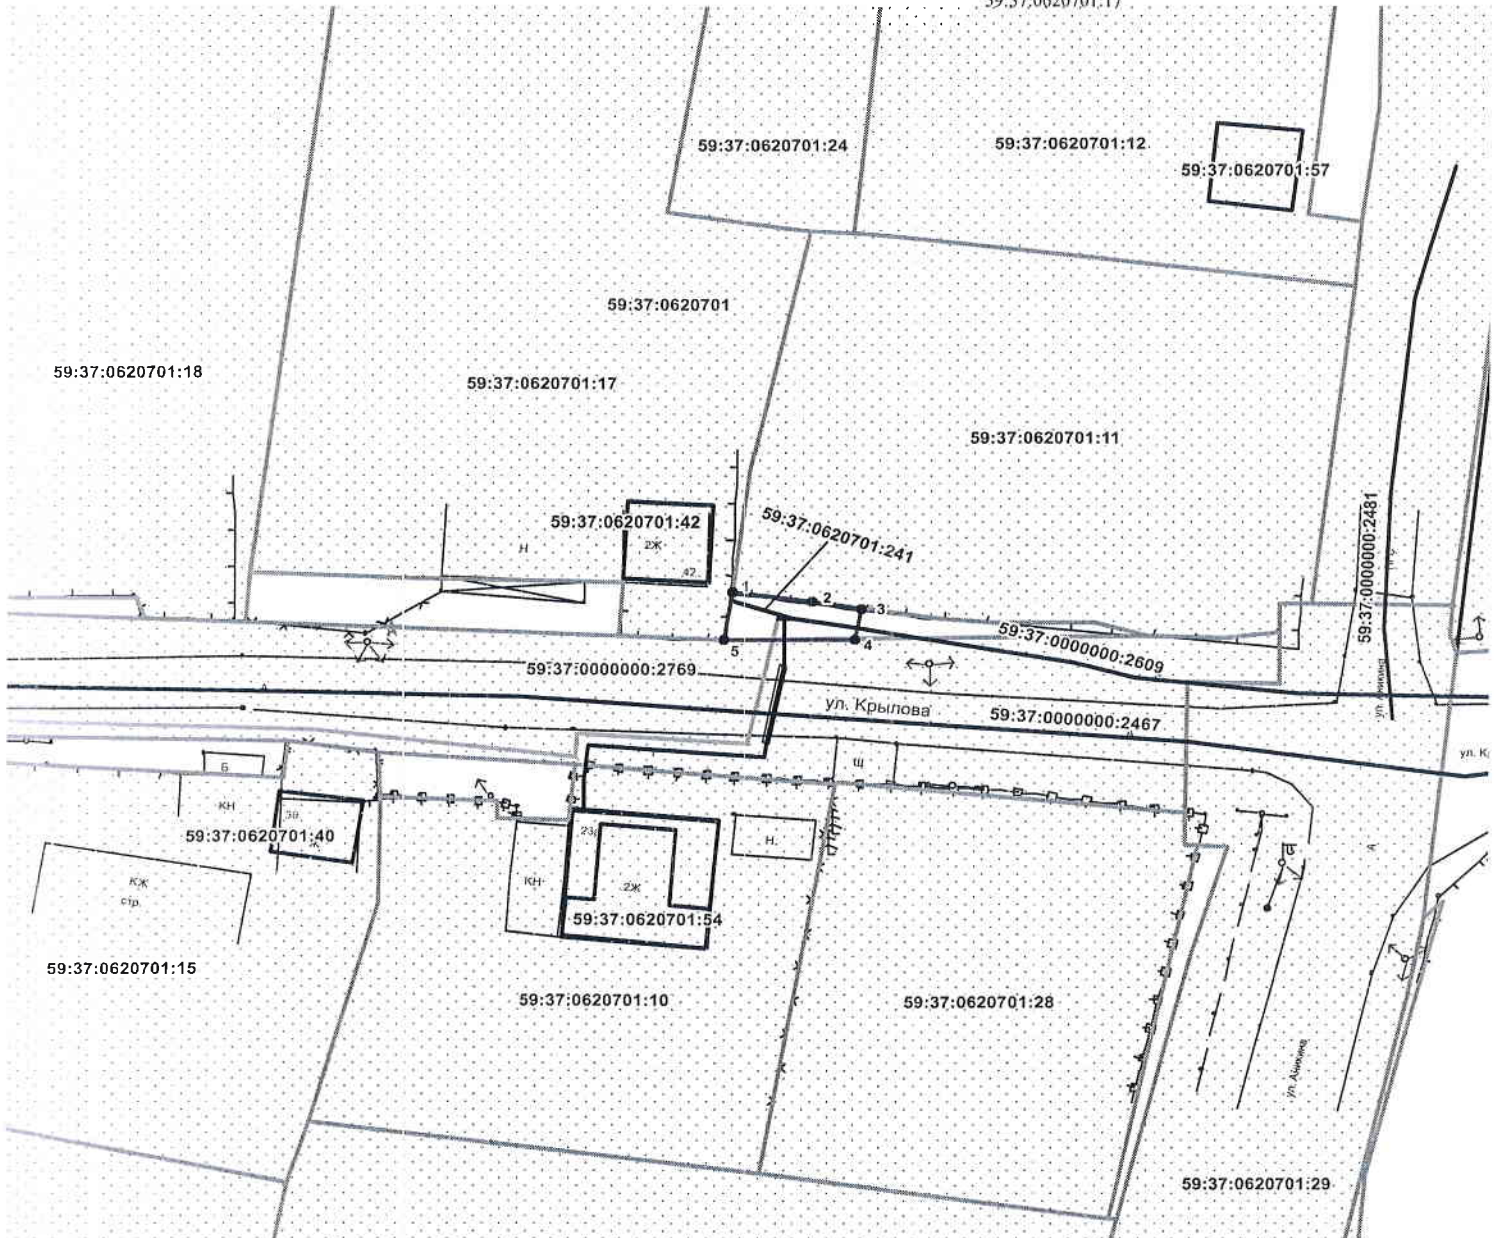

Масштаб 1:500

## Условные обозначения:

- граница предполагаемых к использованию земель
- граница учтенных земельных участков
- граница кадастрового квартала
- проектируемый газопровод
- существующий газопровод

59:37:0620701:20 кадастровый номер земельного участка

59:37:0620701 номер кадастрового квартала

Заявитель  / Крапивин А.В./