

Схема предполагаемых к использованию земель или части земельного участка

Объект: газопровод для транспортировки природного газа под давлением до 1,2 МПа включительно
 Местоположение: Пермский край, городской округ город Березники, г. Усолье (подключение по ул. Крылова, в районе дома 48)

Площадь земель или части земельного участка, кв.м.: 686


Категория земель: земли населённых пунктов

Вид разрешенного использования: для строительства газопровода

| Обозначение характерных точек границ | Координаты (МСК-59), м | | Обозначение характерных точек границ | Координаты (МСК-59), м | |
|--|------------------------|------------|--|------------------------|------------|
| | X | Y | | X | Y |
| 1 | 673778,00 | 2257097,05 | 12 | 673783,48 | 2257188,55 |
| 2 | 673784,61 | 2257097,38 | 13 | 673783,38 | 2257190,73 |
| 3 | 673784,52 | 2257099,09 | 14 | 673783,45 | 2257198,76 |
| 4 | 673787,19 | 2257099,08 | 15 | 673773,49 | 2257196,71 |
| 5 | 673786,57 | 2257109,08 | 16 | 673774,80 | 2257181,51 |
| 6 | 673784,02 | 2257109,09 | 17 | 673775,64 | 2257169,56 |
| 7 | 673783,72 | 2257115,01 | 18 | 673776,36 | 2257163,88 |
| 8 | 673782,15 | 2257165,70 | 19 | 673776,90 | 2257137,38 |
| 9 | 673780,83 | 2257177,07 | 20 | 673777,02 | 2257130,67 |
| 10 | 673782,21 | 2257177,21 | 21 | 673777,44 | 2257117,16 |
| 11 | 673781,51 | 2257188,15 | 22 | 673777,74 | 2257110,33 |

Описание границ смежных землепользователей:

- от т. 1 до т.4, земельный участок с кадастровым номером 59-03:0000000:7235
- от т. 5 до т.12, от т. 14 до т.15 от т. 4 до т.5 земельный участок с кадастровым номером 59-37:0620701:20
- от т. 12 до т.13 земельный участок с кадастровым номером 59-37:0620701:17
- от т. 13 до т.14, от т. 16 до т.17, от т. 18 до т.20, от т. 21 до т.22 от т. 15 до т.16 земельный участок с кадастровым номером 59-37:0620701:10
- от т. 17 до т.18 земельный участок с кадастровым номером 59-37:0620701:15
- от т. 20 до т.21 земельный участок с кадастровым номером 59-37:0620701:16
- от т. 22 до т.1 земельный участок с кадастровым номером 59-37:0620701:107

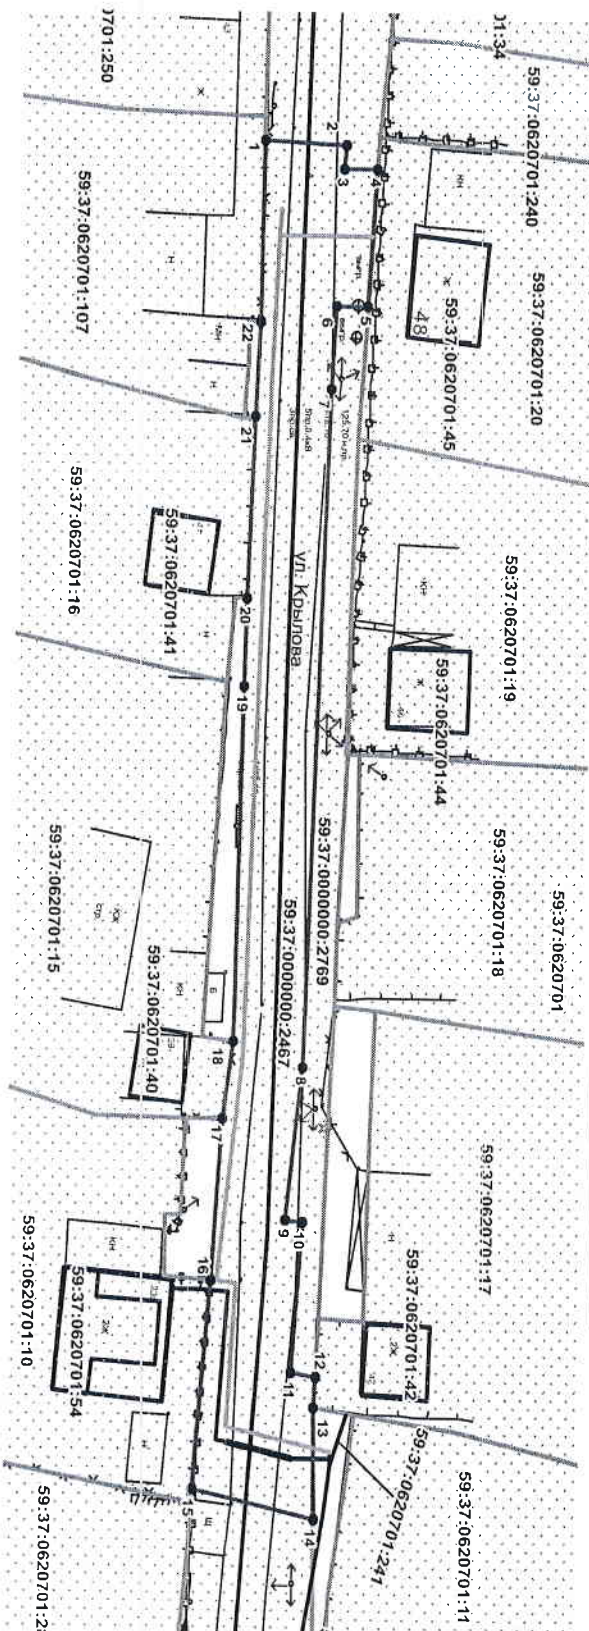

Масштаб 1:600

Условные обозначения:

- граница предполагаемых к использованию земель
- граница учтенных земельных участков
- граница кадастрового квартала
- проектируемый газопровод
- существующий газопровод