



Администрация города Березники
**УПРАВЛЕНИЕ
ИМУЩЕСТВЕННЫХ
И ЗЕМЕЛЬНЫХ ОТНОШЕНИЙ**

пр. Советский, д.39,
г. Березники, Пермский край, 618417
Тел./факс (3424) 29 01 77
E-mail: uizo_berezniki@mail.ru
ОКПО 12045479, ОГРН 1025901710207
ИНН/КПП 5911000188/591101001

АО «ПБК»

21.01.2022 № СЭД-142-18-01-10-51

На № б/н от 17.01.2022

РЕШЕНИЕ
о размещении объектов № 2148

Город Березники Пермского края

21.01.2022

Управление имущественных и земельных отношений администрации города Березники в соответствии с Положением о порядке и условиях размещения объектов на землях или земельных участках, находящихся в государственной или муниципальной собственности, на территории Пермского края без предоставления земельных участков и установления сервитутов, утвержденного постановлением Правительства Пермского края от 22.07.2015 № 478-п, разрешает:

акционерному обществу «Первая Башенная Компания» (127006, г. Москва, пер. Оружейный, д. 41, тел./факс 8(908)89013424) размещение объекта:

«Строительство антенно-мачтового сооружения связи высотой 30м (столб) в г. Березники» на землях, государственная собственность на которые не разграничена,

площадь 49 кв.м;

сроком на 49 лет (до 21.01.2071);

местоположение: Пермский край, г. Березники, в районе дома № 21 по улице Парижской Коммуны и дома № 69 по улице Свердлова.

При условии:

1. согласование со всеми ресурсоснабжающими организациями города;
2. согласование проектной документации и оформление разрешения на производство земляных работ.

Приложение: схема предполагаемых к использованию земель на 1 л. в 1 экз.

И.о. начальника управления



Е.А. Иванова

Е.В. Белозерова
29 01 83



СХЕМА ПРЕДПОЛАГАЕМЫХ К ИСПОЛЬЗОВАНИЮ ЗЕМЕЛЬ ИЛИ ЧАСТИ ЗЕМЕЛЬНОГО УЧАСТКА

(к решению о размещении объектов на землях или земельных участках, находящихся в муниципальной собственности)

Объект: строительство антенно-мачтового сооружения связи высотой 30м (столб) в г. Березники

Кадастровый квартал: 59:03:0400050

Местоположение: Пермский край, г. Березники, в районе дома №21 по улице Парижской Коммуны и дома №69 по улице Свердлова


Площадь земельного участка: 3У – 49 кв.м.

Категория земель: земли населенных пунктов

Вид разрешенного использования: земли общего пользования

Цель использования земельных участков: линии и сооружения связи, для размещения которых не требуется разрешения на строительство

Масштаб 1:500 (в 1см 5 метра)

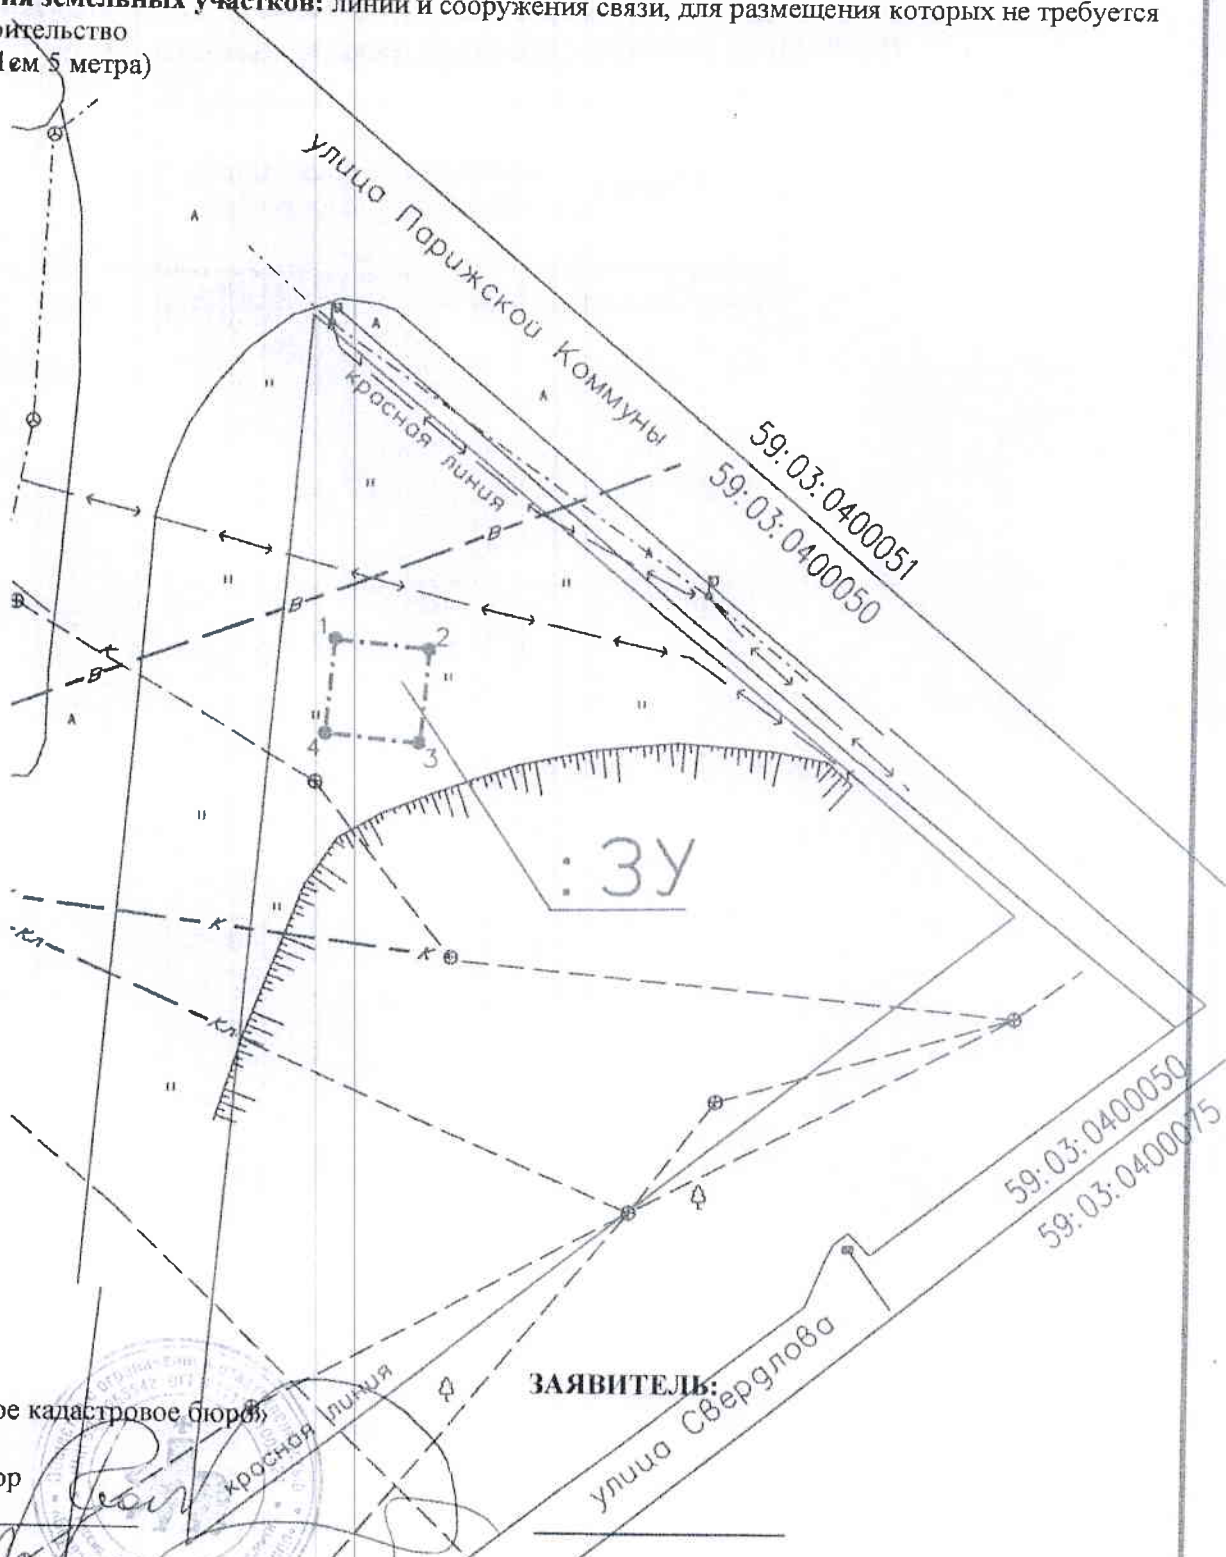

Изготовлено:
ООО «Березниковское кадастровое бюро»

Генеральный директор
В.В. Макухин

13 января 2022 год

Заявитель:
улица Свердлова

красная линия

КАТАЛОГ КООРДИНАТ ПОВОРОТНЫХ ТОЧЕК ЗЕМЕЛЬНОГО УЧАСТКА

№ точки	Система координат г.Березники		Координаты МСК 59		Сторона	Гор.проложение	Дирекционный угол
	метры	метры	метры	метры			
-					-	метры	град.мин.сек"
1	3 035.660	11 195.530	674134.115	2266594.075	1-2	7.006	95°25'44.36971"
2	3 034.950	11 202.500	674133.453	2266601.050	2-3	7.006	264°34'15.62984"
3	3 027.980	11 201.790	674126.478	2266600.387	3-4	7.006	354°34'15.62945"
4	3 028.690	11 194.820	674127.141	2266593.412	4-1	7.006	5°25'44.37001"

ОПИСАНИЕ ГРАНИЦ СМЕЖНЫХ ЗЕМЛЕПОЛЬЗОВАТЕЛЕЙ

Сторона	Смежный землепользователь (кадастровый номер ЗУ)
1-1	Земли общего пользования

ООО "Березниковское кадастровое бюро"
 ОГРН 1115911002624 ИНН 6911065540
 618400, Пермский край, г. Березники,
 ул. Веры Бирюховой, д. 7, офис 208
 Тел.: 8 (3424) 23-63-23