

## СХЕМА ПРЕДПОЛАГАЕМЫХ К ИСПОЛЬЗОВАНИЮ ЗЕМЕЛЬ ИЛИ ЧАСТИ ЗЕМЕЛЬНОГО УЧАСТКА

(к решению о размещении объектов на землях или земельных участках, находящихся в муниципальной собственности)

**Объект:** антенно-мачтовое сооружение связи высотой не более 50м (столб)

**Кадастровый квартал:** 59:37:0621101

**Местоположение:** Пермский край, г. Усолье, в районе улицы Тараса Шевченко, 47


**Площадь земельного участка:** 3У – 49 кв.м.

**Категория земель:** земли населенных пунктов

**Вид разрешенного использования:** земли общего пользования

**Цель использования земельных участков:** линии и сооружения связи, для размещения которых не требуется разрешения на строительство

**Масштаб:** 1:500 (в 1см 5 метра)

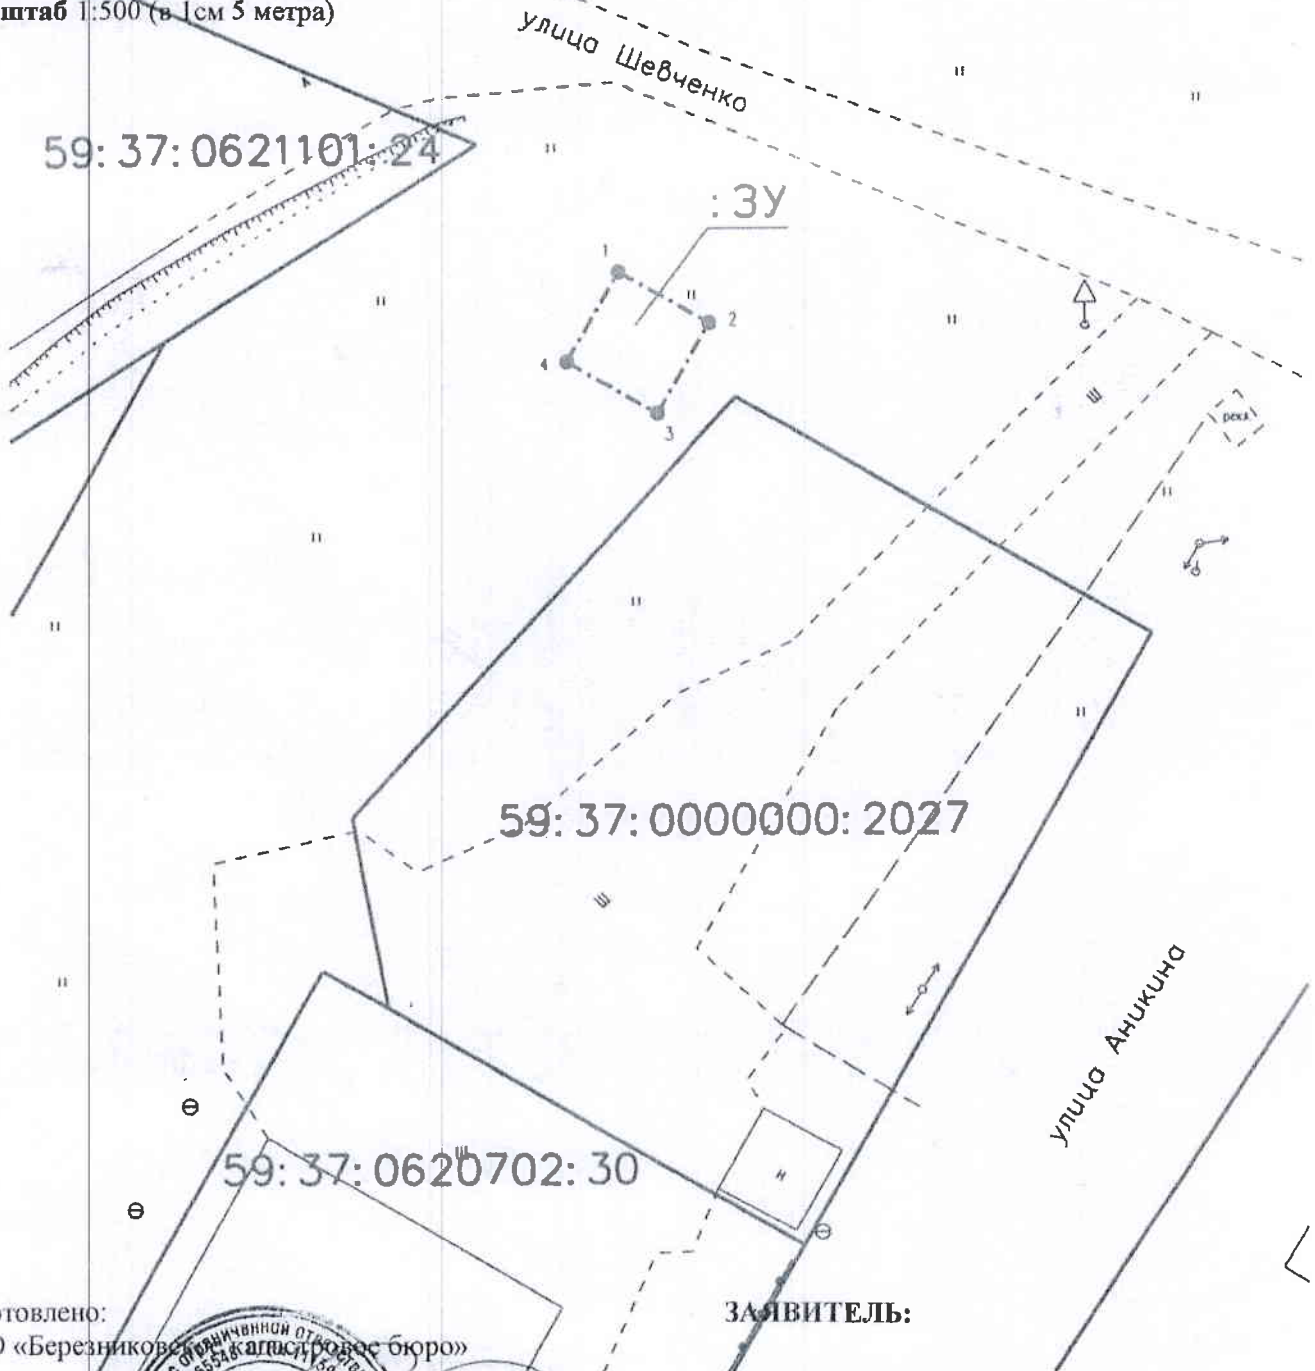

Изготовлено:  
ООО «Березниковское кадастровое бюро»

Генеральный директор  
В.В. Макухин

24 января 2022



**ЗАЯВИТЕЛЬ:**

## КАТАЛОГ КООРДИНАТ ПОВОРОТНЫХ ТОЧЕК ЗЕМЕЛЬНОГО УЧАСТКА

№ точки	Система координат г.Березники		Координаты МСК 59		Сторона	Гор.проложение	Дирекционный угол
	метры	метры	метры	метры			
-						метры	град.мин.сек"
1	2 635.210	1 567.870	673668.582	2256969.349	1-2	7.002	119°30'35.12007"
2	2 631.720	1 573.940	673665.133	2256975.442	2-3	7.002	240°29'24.87937"
3	2 625.650	1 570.450	673659.040	2256971.993	3-4	7.002	330°29'24.87916"
4	2 629.140	1 564.380	673662.489	2256965.900	4-1	7.002	29°30'35.12011"

### ОПИСАНИЕ ГРАНИЦ СМЕЖНЫХ ЗЕМЛЕПОЛЬЗОВАТЕЛЕЙ

Сторона	Смежный землепользователь (кадастровый номер ЗУ)
1-1	Земли общего пользования

ООО «Березниковское кадастровое бюро»  
 ОГРН 1115911002624 ИНН 5911065548  
 618400, Пермский край, г. Березники,  
 ул. Веры Билюковой, д. 7, офис 208  
 Тел.: 8 (3424) 23-63-23