

Схема предполагаемых к использованию земель или части земельного участка


Объект: "Строительство участка ВЛ 0,4 кВ от опоры № 15 ВЛ 0,4 кВ Усольская КТП-832(2004), входящих в ЭСК ПС 110/35/10 кВ Правобережная, для электроснабжения жилого дома по адресу: Пермский край, Усольский район, г. Усолье, ул. Свободы, дом № 152а, КН ЗУ 59:37:0621001:275"

Местоположение: Пермский край, городской округ "город Березники", г. Усолье, район ул. Свободы
 адь земель или части земельного участка, кв.м.: 253

Категория земель: земли населённых пунктов

Вид разрешенного использования земельного участка: отсутствует

№ точки границы	Каталог координат (МСК-59), м		№ точки границы	Каталог координат (МСК-59), м	
	X	Y		X	Y
1	676536.24	2257026.70	5	676506.87	2257094.86
2	676526.32	2257051.81	6	676516.66	2257070.68
3	676508.97	2257095.70	7	676530.64	2257024.20
4	676507.13	2257094.96	8	676534.22	2257025.80

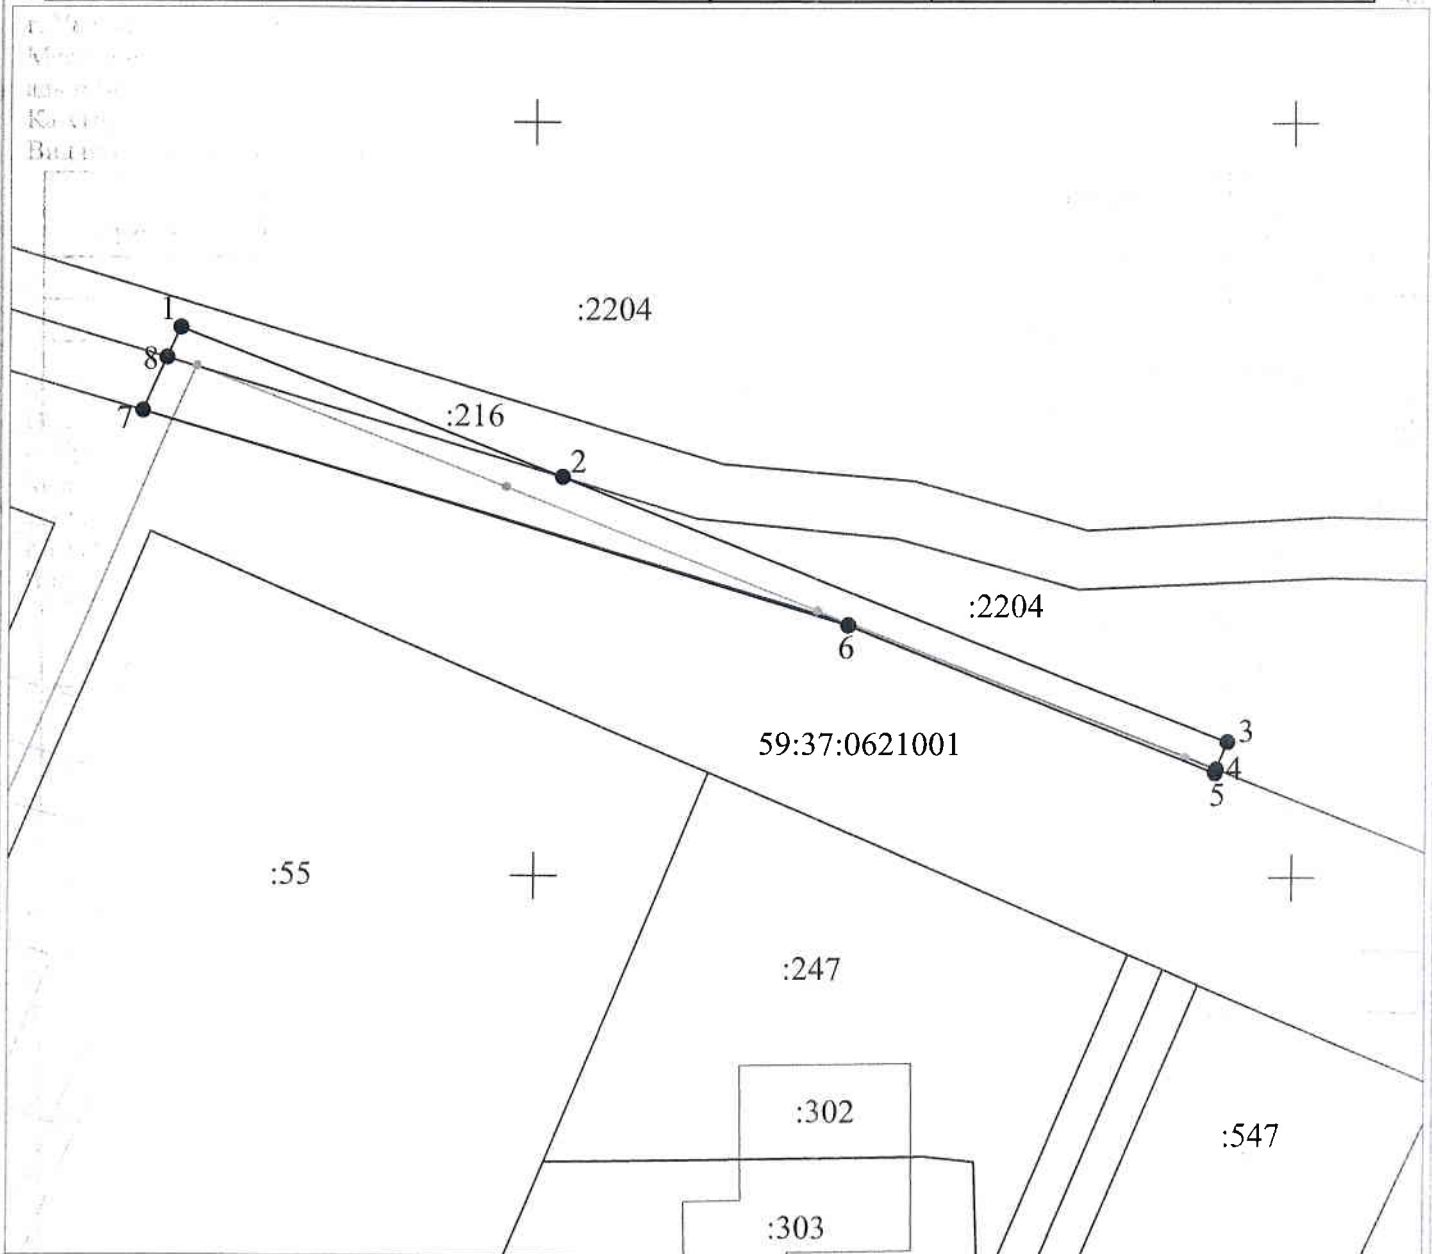


Масштаб 1:500

Условные обозначения:

- — ● - граница предполагаемых к использованию земель или части земельного участка
- — — - граница земельного участка ранее учтенного в ЕГРН
- — — - граница кадастрового квартала
- 59:37:0621001 - кадастровый номер квартала
- :2204 - кадастровый номер земельного участка в кадастровом квартале
- — — - проектируемая ЛЭП (ВЛ 0.4 кВ)
- — — - проектируемая ТП (СТП)

Описание границ смежных землепользователей:

от т.1 до т.2, от т.8 до т.1 - земельный участок с кадастровым номером 59:37:0621001:216
 от т.2 до т.4, от т.7 до т.8 - земельный участок с кадастровым номером 59:37:0000000:2204
 от т.4 до т.7 - земли неразграниченной государственной (муниципальной) собственности

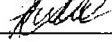Заявитель 
 (подпись, расшифровка подписи)

Александрова Н.А., по доверенности
 № ПЭ-135-2022 от 31.12.2021