

СХЕМА ПРЕДПОЛАГАЕМЫХ К ИСПОЛЬЗОВАНИЮ ЗЕМЕЛЬ ИЛИ ЧАСТИ ЗЕМЕЛЬНОГО УЧАСТКА

(к решению о размещении объектов на землях или земельных участках, находящихся в муниципальной собственности)

Объект: антенно-мачтовое сооружение связи высотой не более 50м (столб)

Кадастровый квартал: 59:03:1000001

Местоположение: Пермский край, г. Березники, по улице Екатерининская в районе пересечения улицы Садовая и переулка Совхозный


Площадь земельного участка: 3У – 25 кв.м.

Категория земель: земли населенных пунктов

Вид разрешенного использования: земли общего пользования

Цель использования земельных участков: линии и сооружения связи, для размещения которых не требуется разрешения на строительство

Масштаб 1:500 (в 1см 5 метра)

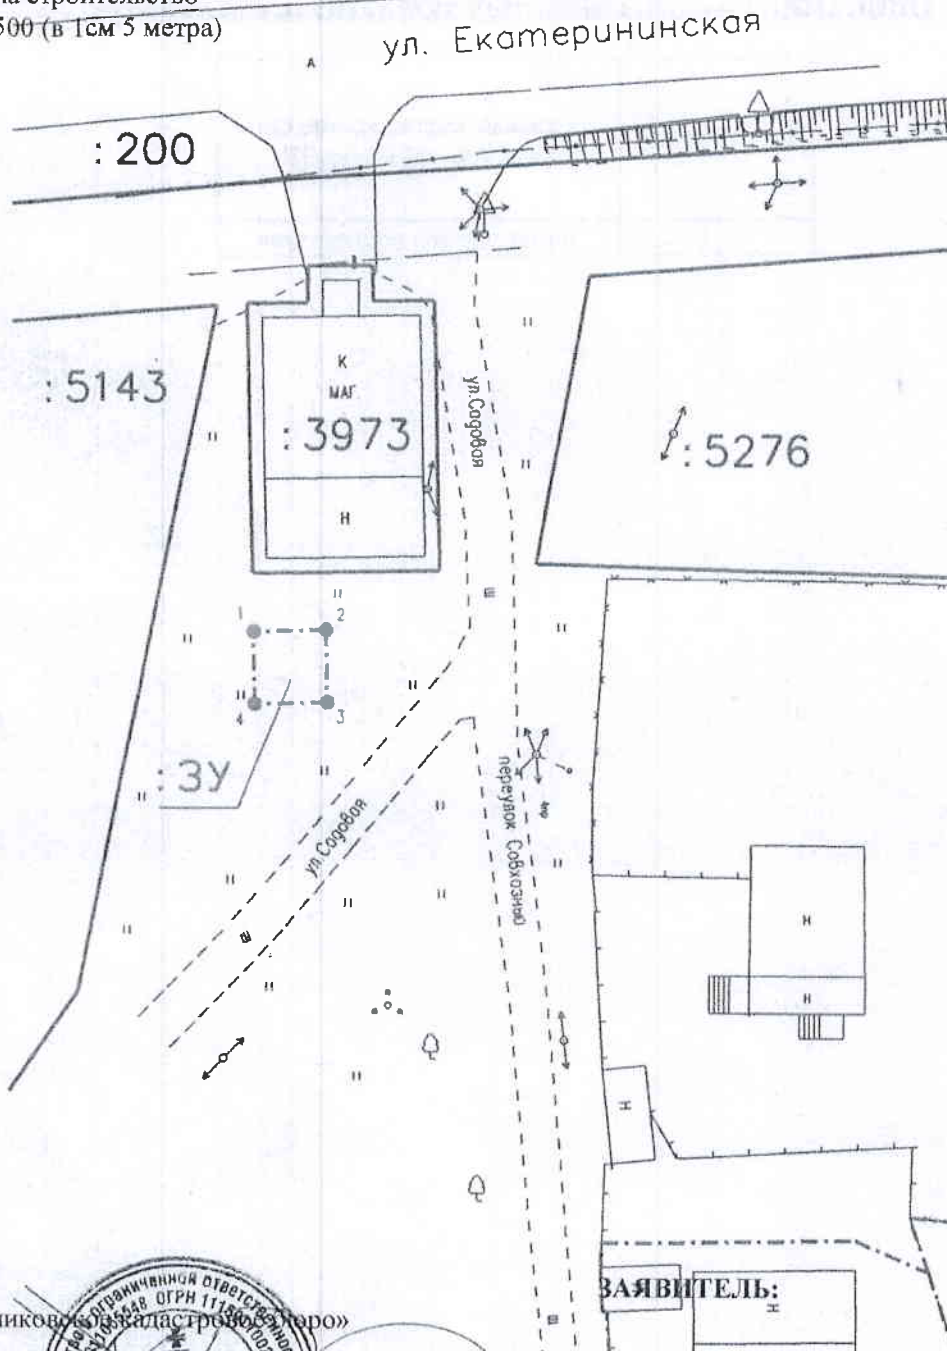

Изготовлено:
ООО «Березниковское государственное кадастровое агентство»

Генеральный директор
В.В. Макухин

24 января 2022 год

