

Схема предполагаемых к использованию земель или части земельного участка

Масштаб 1 : 700


Объект: «ВЛ-6 кВ от РП-9 до границ земельного участка промплощадки БПКРУ-1»  
 Местоположение: Пермский край, г.Березники, кадастровый квартал 59:03:0400128, 59:03:0400130, 59:03:0200015.  
 Площадь земель или части земельного участка: 1125 кв.м.  
 Категория земель: земли населенных пунктов  
 Вид разрешенного использования: для размещения линий электропередачи классом напряжения до 35 кВ, а также связанные с ними трансформаторные подстанции, распределительные пункты и иное предназначенное для осуществления передачи электрической энергии оборудование, для размещения которых не требуется разрешения на строительство.  
 Система координат - МСК-59, зона 2

Каталог координат, м  
МСК-59, зона 2

N	X	Y
1	672059.46	2263133.32
2	672060.95	2263137.03
3	671865.89	2263215.69
4	671874.88	2263241.47
5	671870.01	2263243.16
6	671873.34	2263263.82
7	671869.39	2263264.45
8	671861.14	2263213.29
1	672059.46	2263133.32

Каталог координат, м  
МСК г.Березники

N	X	Y
1	984.44	7720.83
2	985.91	7724.55
3	790.32	7801.89
4	799.14	7827.72
5	794.26	7829.39
6	797.45	7850.06
7	793.49	7850.67
8	785.59	7799.46
1	984.44	7720.83

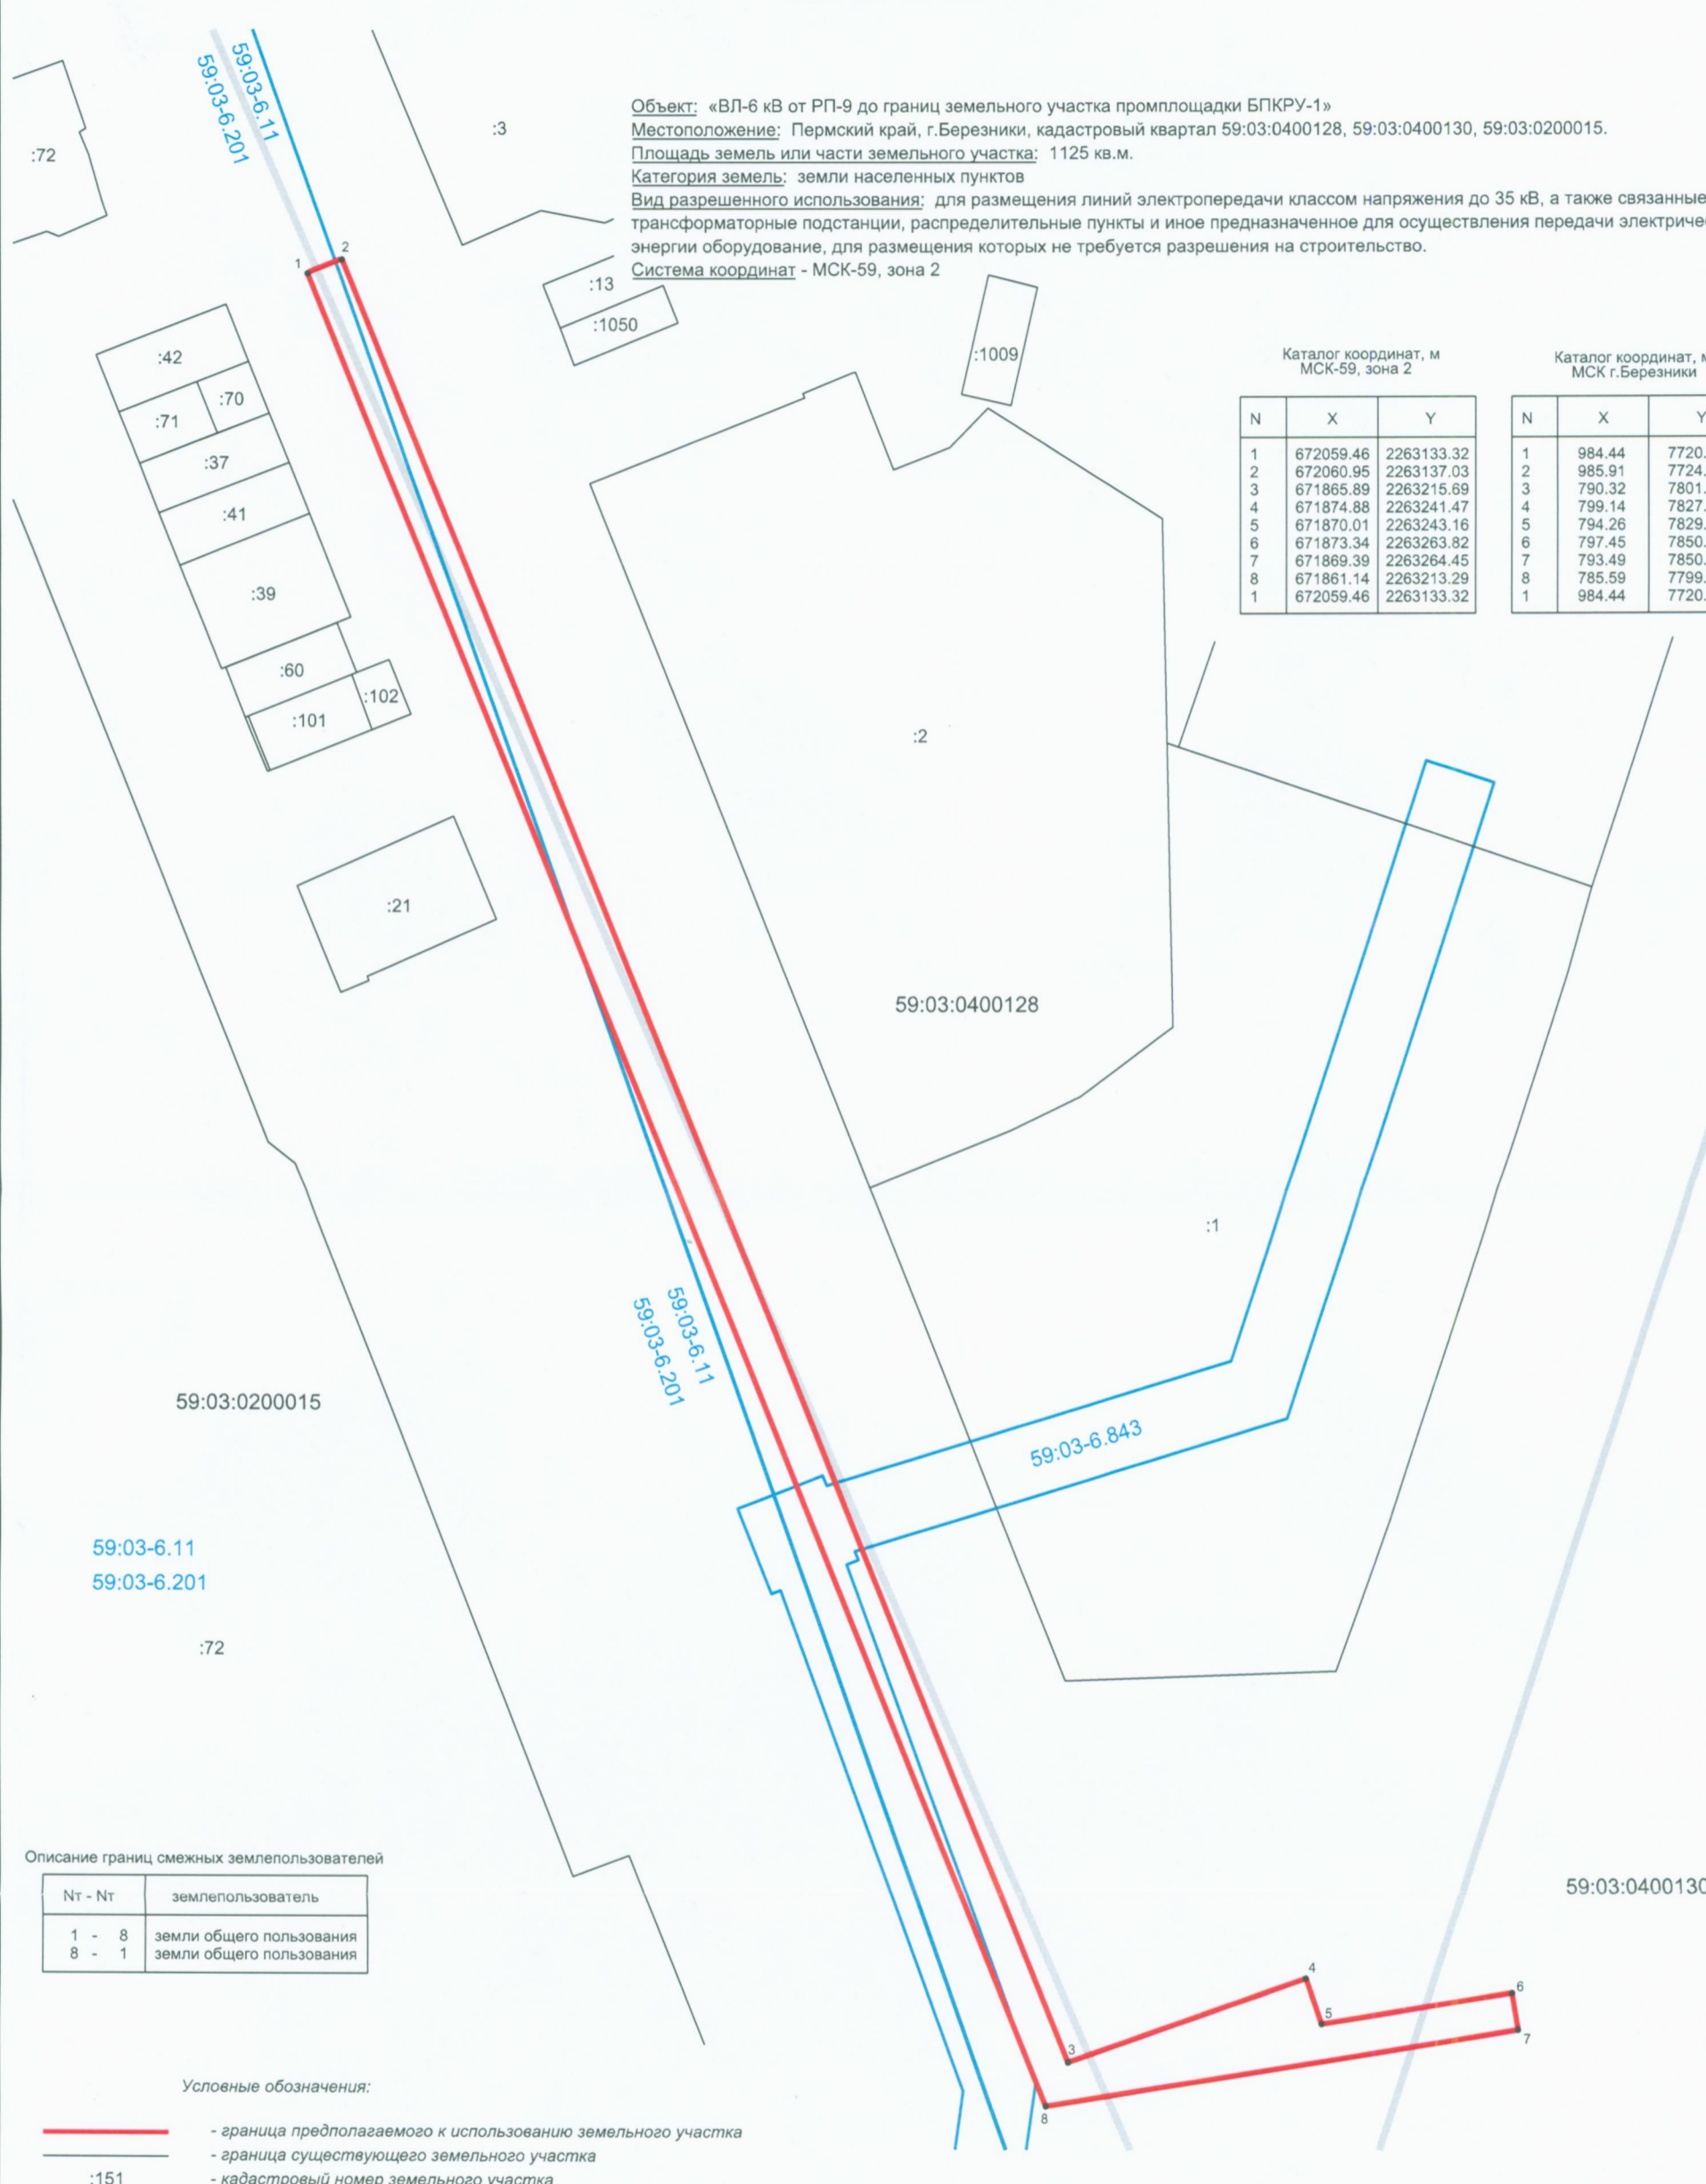

Описание границ смежных землепользователей

Nт - Nт	землепользователь
1 - 8	земли общего пользования
8 - 1	земли общего пользования

Условные обозначения:

- - граница предполагаемого к использованию земельного участка
- - граница существующего земельного участка
- :151 - кадастровый номер земельного участка
- - граница кадастрового квартала
- 59:03:0400128 - номер кадастрового квартала
- - граница зоны с особыми условиями использования территории
- 59:03-6.201 - обозначение границы зоны с особыми условиями использования территории.

59:03-6.11 - Санитарно-защитная зона промышленных предприятий  
 59:03-6.201 - Индивидуальная санитарно-защитная зона БПКРУ-1 ОАО "Уралкалий"  
 59:03-6.843 - Охранная зона Тепловая сеть и сеть ГВС (700,1 п.м.)



Курьгин А.Ю.  
(подпись, расшифровка подписи)