

# Схема предполагаемых к использованию земель или части земельного участка

Объект: газопровод для транспортировки природного газа под давлением до 1.2 Мпа включительно

Местоположение: Пермский край, г.о.город Березники, г. Усолье, ул. 8 Марта, в районе дома 2-2

Площадь земель или части земельного участка, кв.м.: **903**

Категория земель: земли населённых пунктов

Вид разрешенного использования: для строительства газопровода

Обозначение характерных точек границ	Координаты (МСК-59), м	
	X	Y
1	676332,93	2257218,92
2	676331,58	2257218,04
3	676331,38	2257218,35
4	676322,92	2257212,75
5	676322,86	2257192,09
6	676286,98	2257170,47
7	676272,14	2257145,73
8	676288,46	2257153,49
9	676294,27	2257163,19
10	676332,85	2257186,43

Описание границ смежных землепользователей:

от т.1 до т.3


от т.4 до т.7 земли общего пользования

от т.8 до т.1

от т.3 до т.4 земельный участок с кадастровым номером 59:37:0621001:342

от т.7 до т.8

земельный участок с кадастровым номером 59:37:0000000:2204

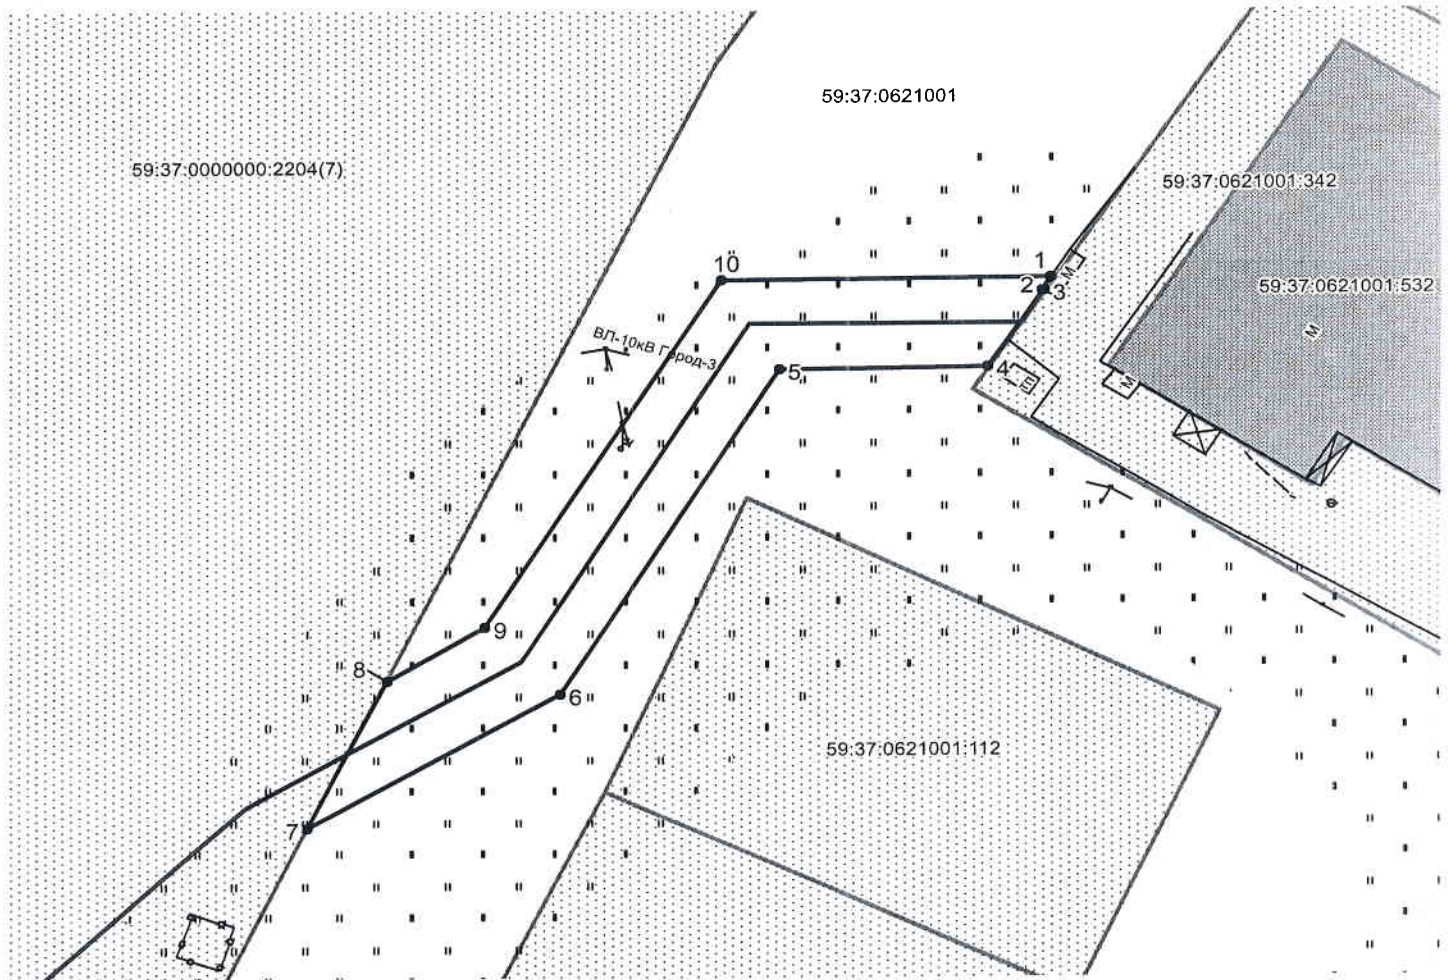

Масштаб 1:800

### Условные обозначения:

- граница предполагаемых к использованию земель
- граница учтенных земельных участков
- граница кадастрового квартала
- проектируемый газопровод
- существующий газопровод

59:37:0621001:342 кадастровый номер земельного участка

59:37:0621001 номер кадастрового квартала

Заявитель /А.В. Крапивин/

Верно