

Схема предполагаемых к использованию земель или части земельного участка


Объект: газопровод для транспортировки природного газа под давлением до 1.2 Мпа включительно
 Местоположение: Пермский край, г.о. город Березники, г. Усолье (подключение в р-не дома 2/2 по ул. 8 Марта)
 Площадь земель или части земельного участка, кв.м.: **464**
 Категория земель: земли населённых пунктов
 Вид разрешенного использования: для строительства газопровода

| Обозначение характерных точек границ | Координаты (МСК-59), м | |
|--------------------------------------|------------------------|------------|
| | X | Y |
| 1 | 676313,88 | 2256947,48 |
| 2 | 676313,01 | 2256949,28 |
| 3 | 676191,54 | 2256891,57 |
| 4 | 676191,88 | 2256886,34 |

Описание границ смежных землепользователей:

- от т.1 до т.2 земельный участок с кадастровым номером 59:37:0000000:2599
- от т.2 до т.3 земельный участок с кадастровым номером 59:37:0620104:189
- от т.3 до т.4 земельный участок с кадастровым номером 59:37:0000000:2788
- от т.4 до т.1 земельный участок с кадастровым номером 59:37:0000000:2797

Объект:
 Местоположение:
 Площадь:
 Категория:
 Вид:

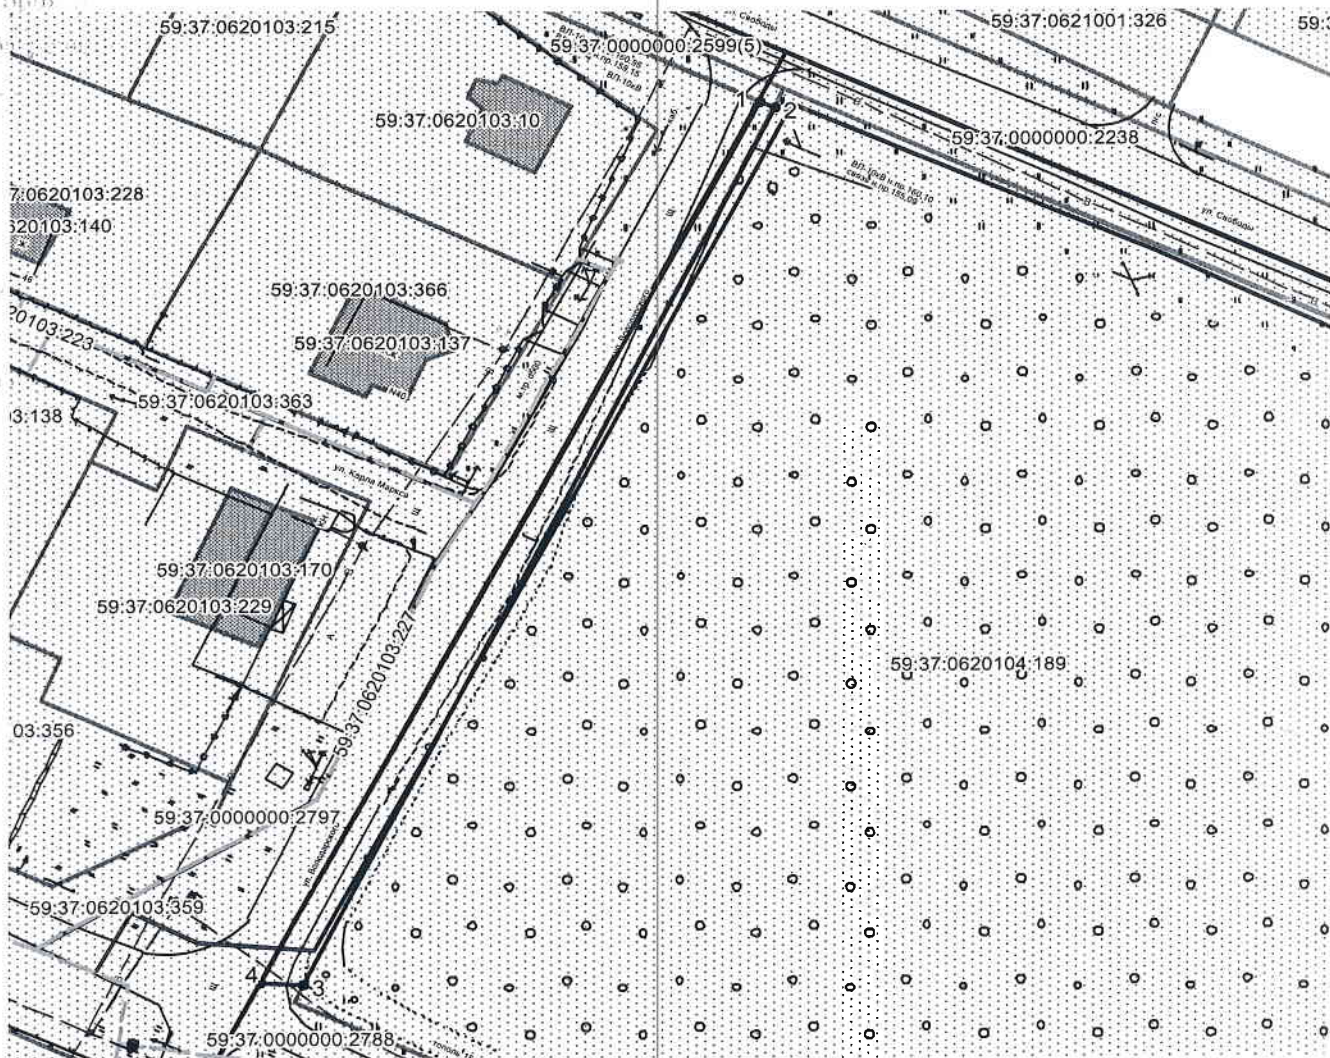

Масштаб 1:1000

Условные обозначения:

- граница предполагаемых к использованию земель
- граница учтенных земельных участков
- граница кадастрового квартала
- проектируемый газопровод
- существующий газопровод

59:37:0621001:342 кадастровый номер земельного участка
 59:37:0621001 номер кадастрового квартала

Заявитель  /А.В. Крапивин/

Верно