

Схема предполагаемых к использованию земель или части земельного участка

Объект: газопровод для транспортировки природного газа под давлением до 1.2 Мпа включительно
Местоположение: Пермский край, г.о. город Березники, г. Усолье (подключение в р-не дома 2/2 по ул. 8 Марта)
Площадь земель или части земельного участка, кв.м.: 336
Категория земель: земли населённых пунктов
Вид разрешенного использования: для строительства газопровода

Обозначение характерных точек границ	Координаты (МСК-59), м		Обозначение характерных точек границ	Координаты (МСК-59), м	
	X	Y		X	Y
1	676201,61	2256891,21	7	676208,27	2256868,27
2	676191,88	2256886,34	8	676202,29	2256880,09
3	676192,45	2256877,41	9	676203,47	2256868,66
4	676194,93	2256872,49	10	676202,60	2256869,16
5	676187,02	2256868,25	11	676202,10	2256868,28
6	676190,95	2256859,01	12	676202,97	2256867,79

Объект

Местополож

Планир

Категор

Вид разр


Объект

Местополож

Планир

Категор

Вид разр

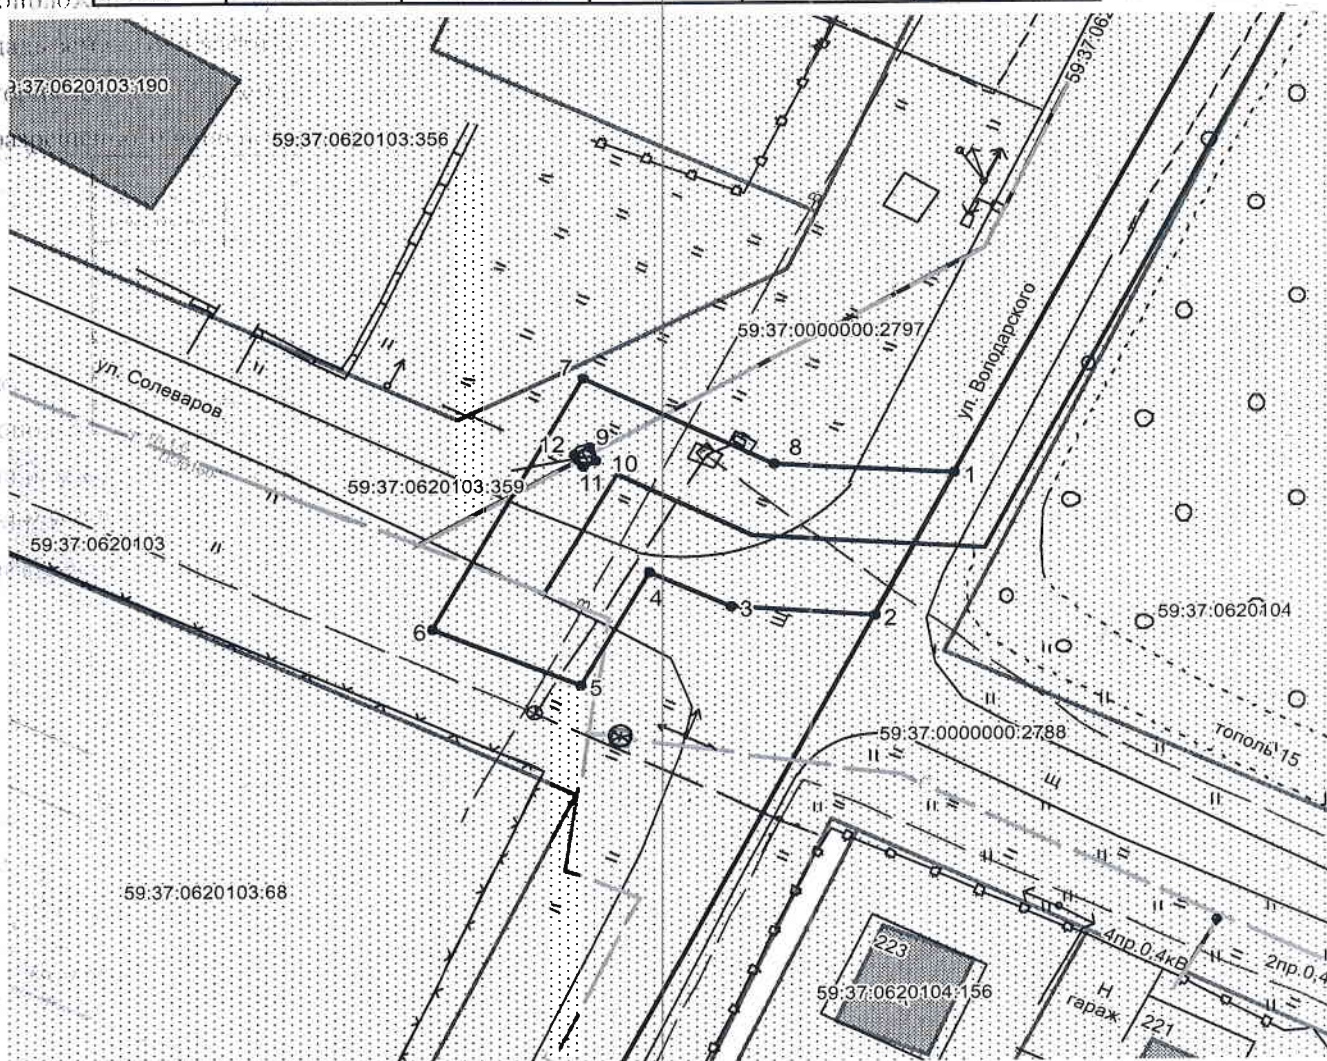

Описание границ смежных землепользователей:
 от т.1 до т.2 земельный участок с кадастровым номером 59:37:0000000:2788
 от т.2 до т.1 земельный участок с кадастровым номером 59:37:0000000:2797
 от т.9 до т.9 земельный участок с кадастровым номером 59:37:0620103:359

Масштаб 1:500

Условные обозначения:

- граница предполагаемых к использованию земель
- граница учтенных земельных участков
- граница кадастрового квартала
- проектируемый газопровод
- существующий газопровод

59:37:0621001:342 кадастровый номер земельного участка
 59:37:0621001 номер кадастрового квартала

Заявитель /А.В. Крапивин/
 Верно