


СХЕМА ПРЕДПОЛАГАЕМЫХ К ИСПОЛЬЗОВАНИЮ ЗЕМЕЛЬ ИЛИ ЧАСТИ ЗЕМЕЛЬНОГО УЧАСТКА

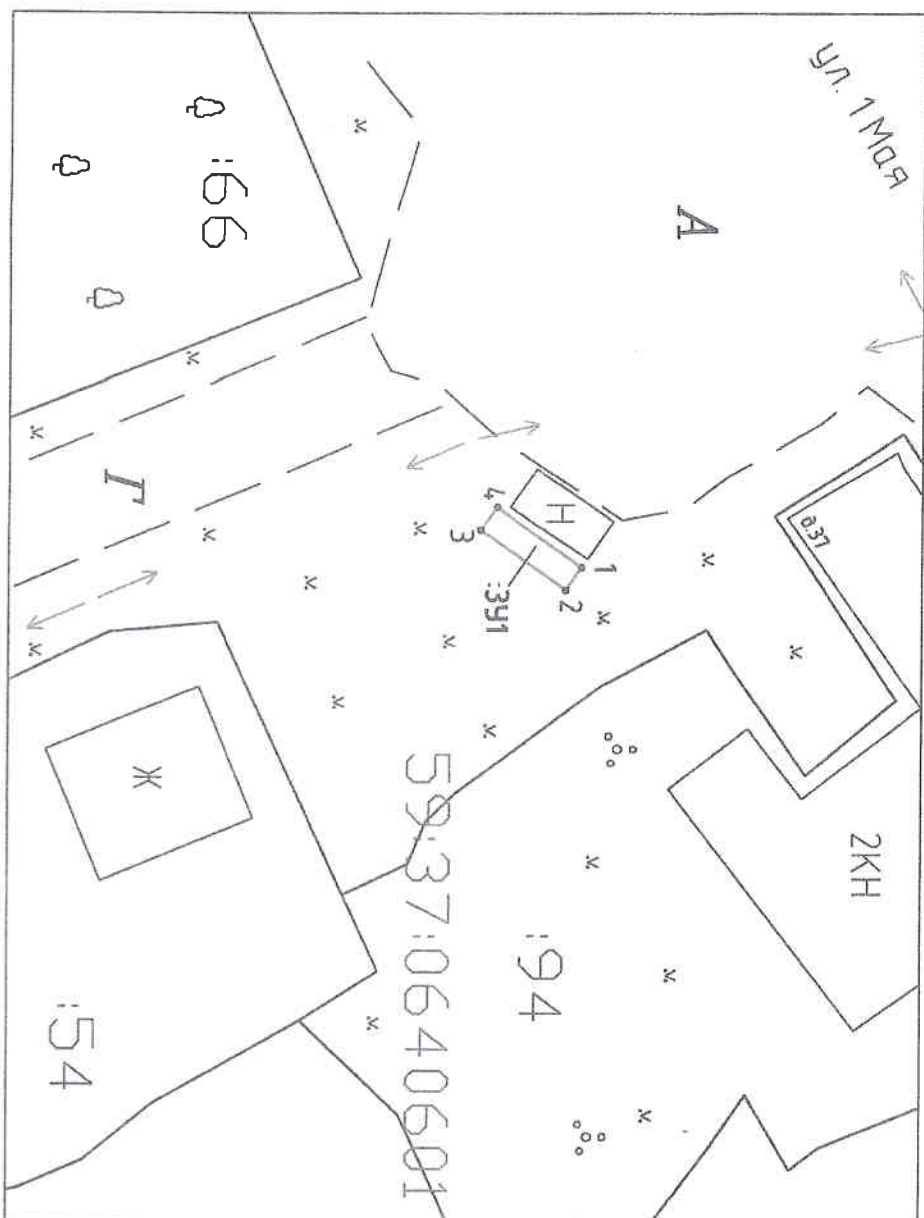

Объект:
Площадка накопления твёрдых коммунальных отходов (ТКО)

Местоположение: Российская Федерация, Пермский край,
 Березниковский городской округ, п. Орел, ул. 1 Мая, 37
(согласно разделению государственного кадастра недвижимости)

Площадь земель или части земельного участка, кв. м: 15

Категория земель: Земли населенных пунктов
(при наличии)

Вид разрешенного использования:
 размещение площадок накопления ТКО
(при наличии)

№ точки границы	Каталог координат, м	
	X	Y
59:37:0640601:3У1		
1	665510.97	2252190.68
2	665509.81	2252192.30
3	665503.78	2252187.97
4	665504.95	2252186.35

СК-МСК-59(2)

Условные обозначения:

—	Участок границ, имеющая сведения в ГКН
— : 15	Кадастровый номер земельного участка
—	Границы образуемого участка
ЛЗ	исходный земельный участок, из которого в результате разукладки образуются новые ЗУ
п.п. 23:	Плановые координаты точек образуемого (ранее существовавшего) участка
•	Точка границ, имеющая сведения о которой позволяют однозначно определить ее положение на местности
• 32:3У1	Обозначение образуемого земельного участка
• 32:3У1(2)	Обозначение образуемого участка, количество контуров - 2
• 32:3У1(3У1)	Обозначение образуемой части в образуемом земельном участке

Описание границ смежных земельпользователей:

от точки 1 до точки 4 земли общего пользования (КК 59:37:0640601)

Масштаб 1 : 500

